

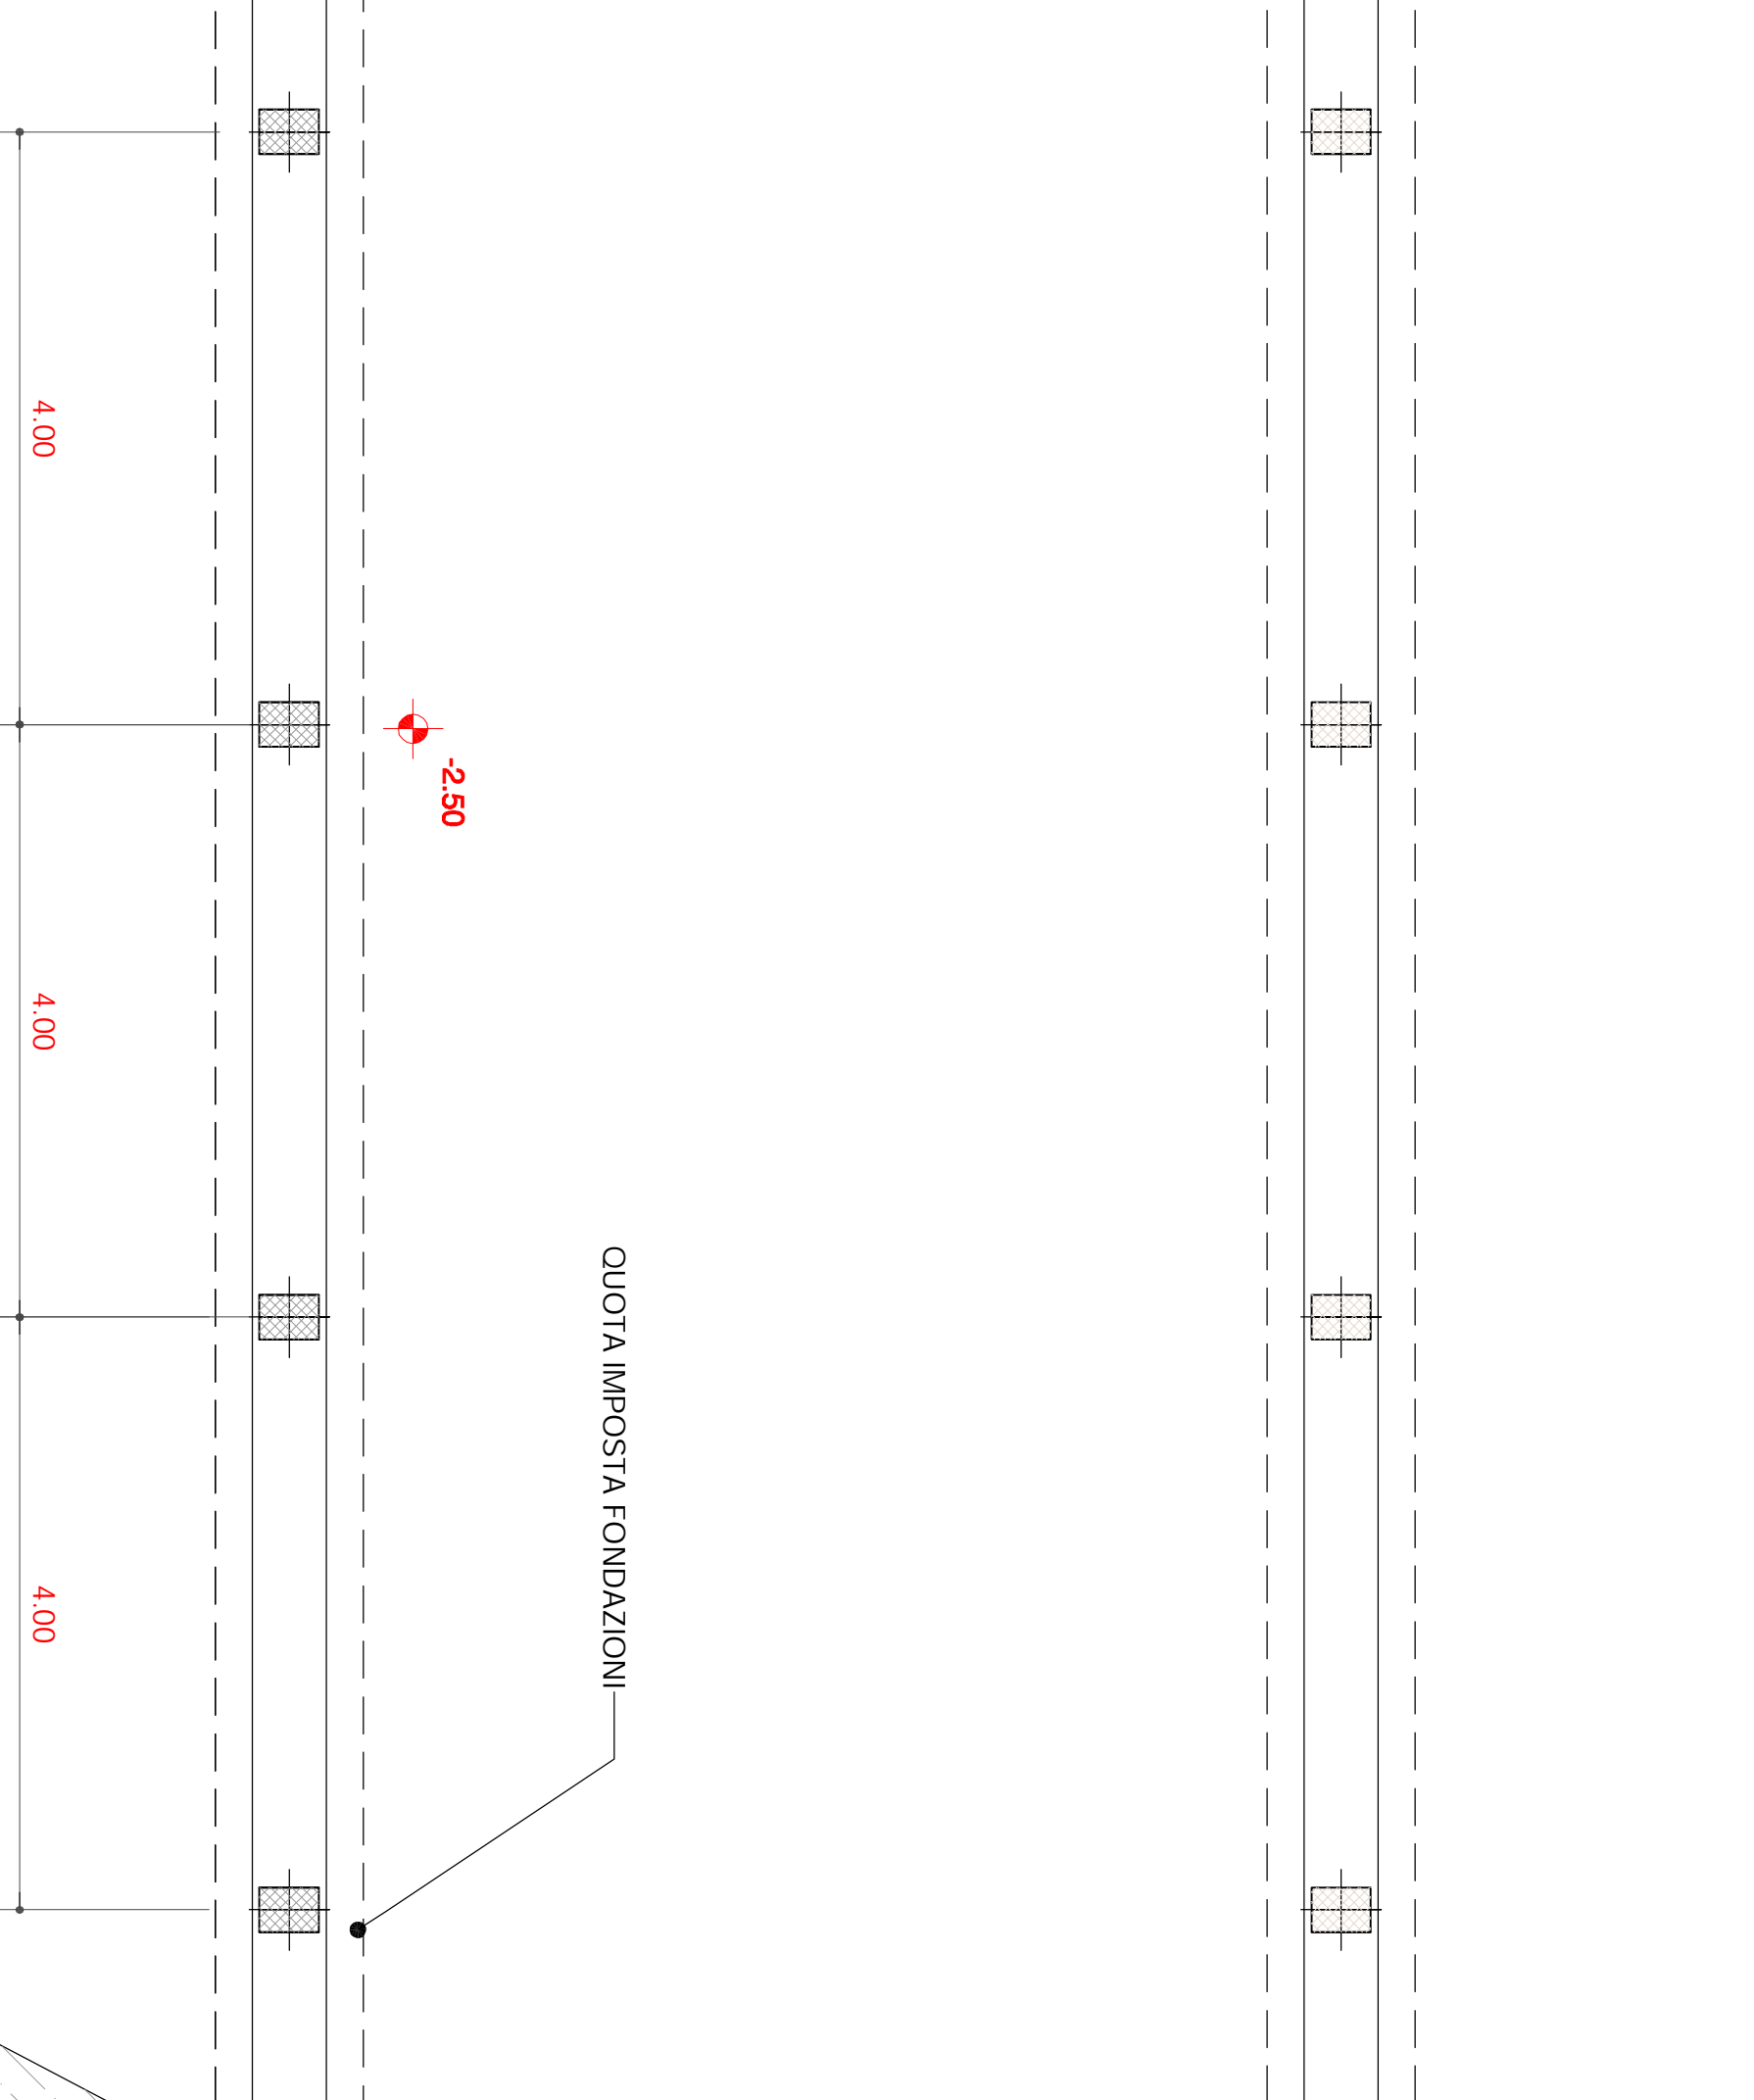


SCHEMA PLANIMETRICO

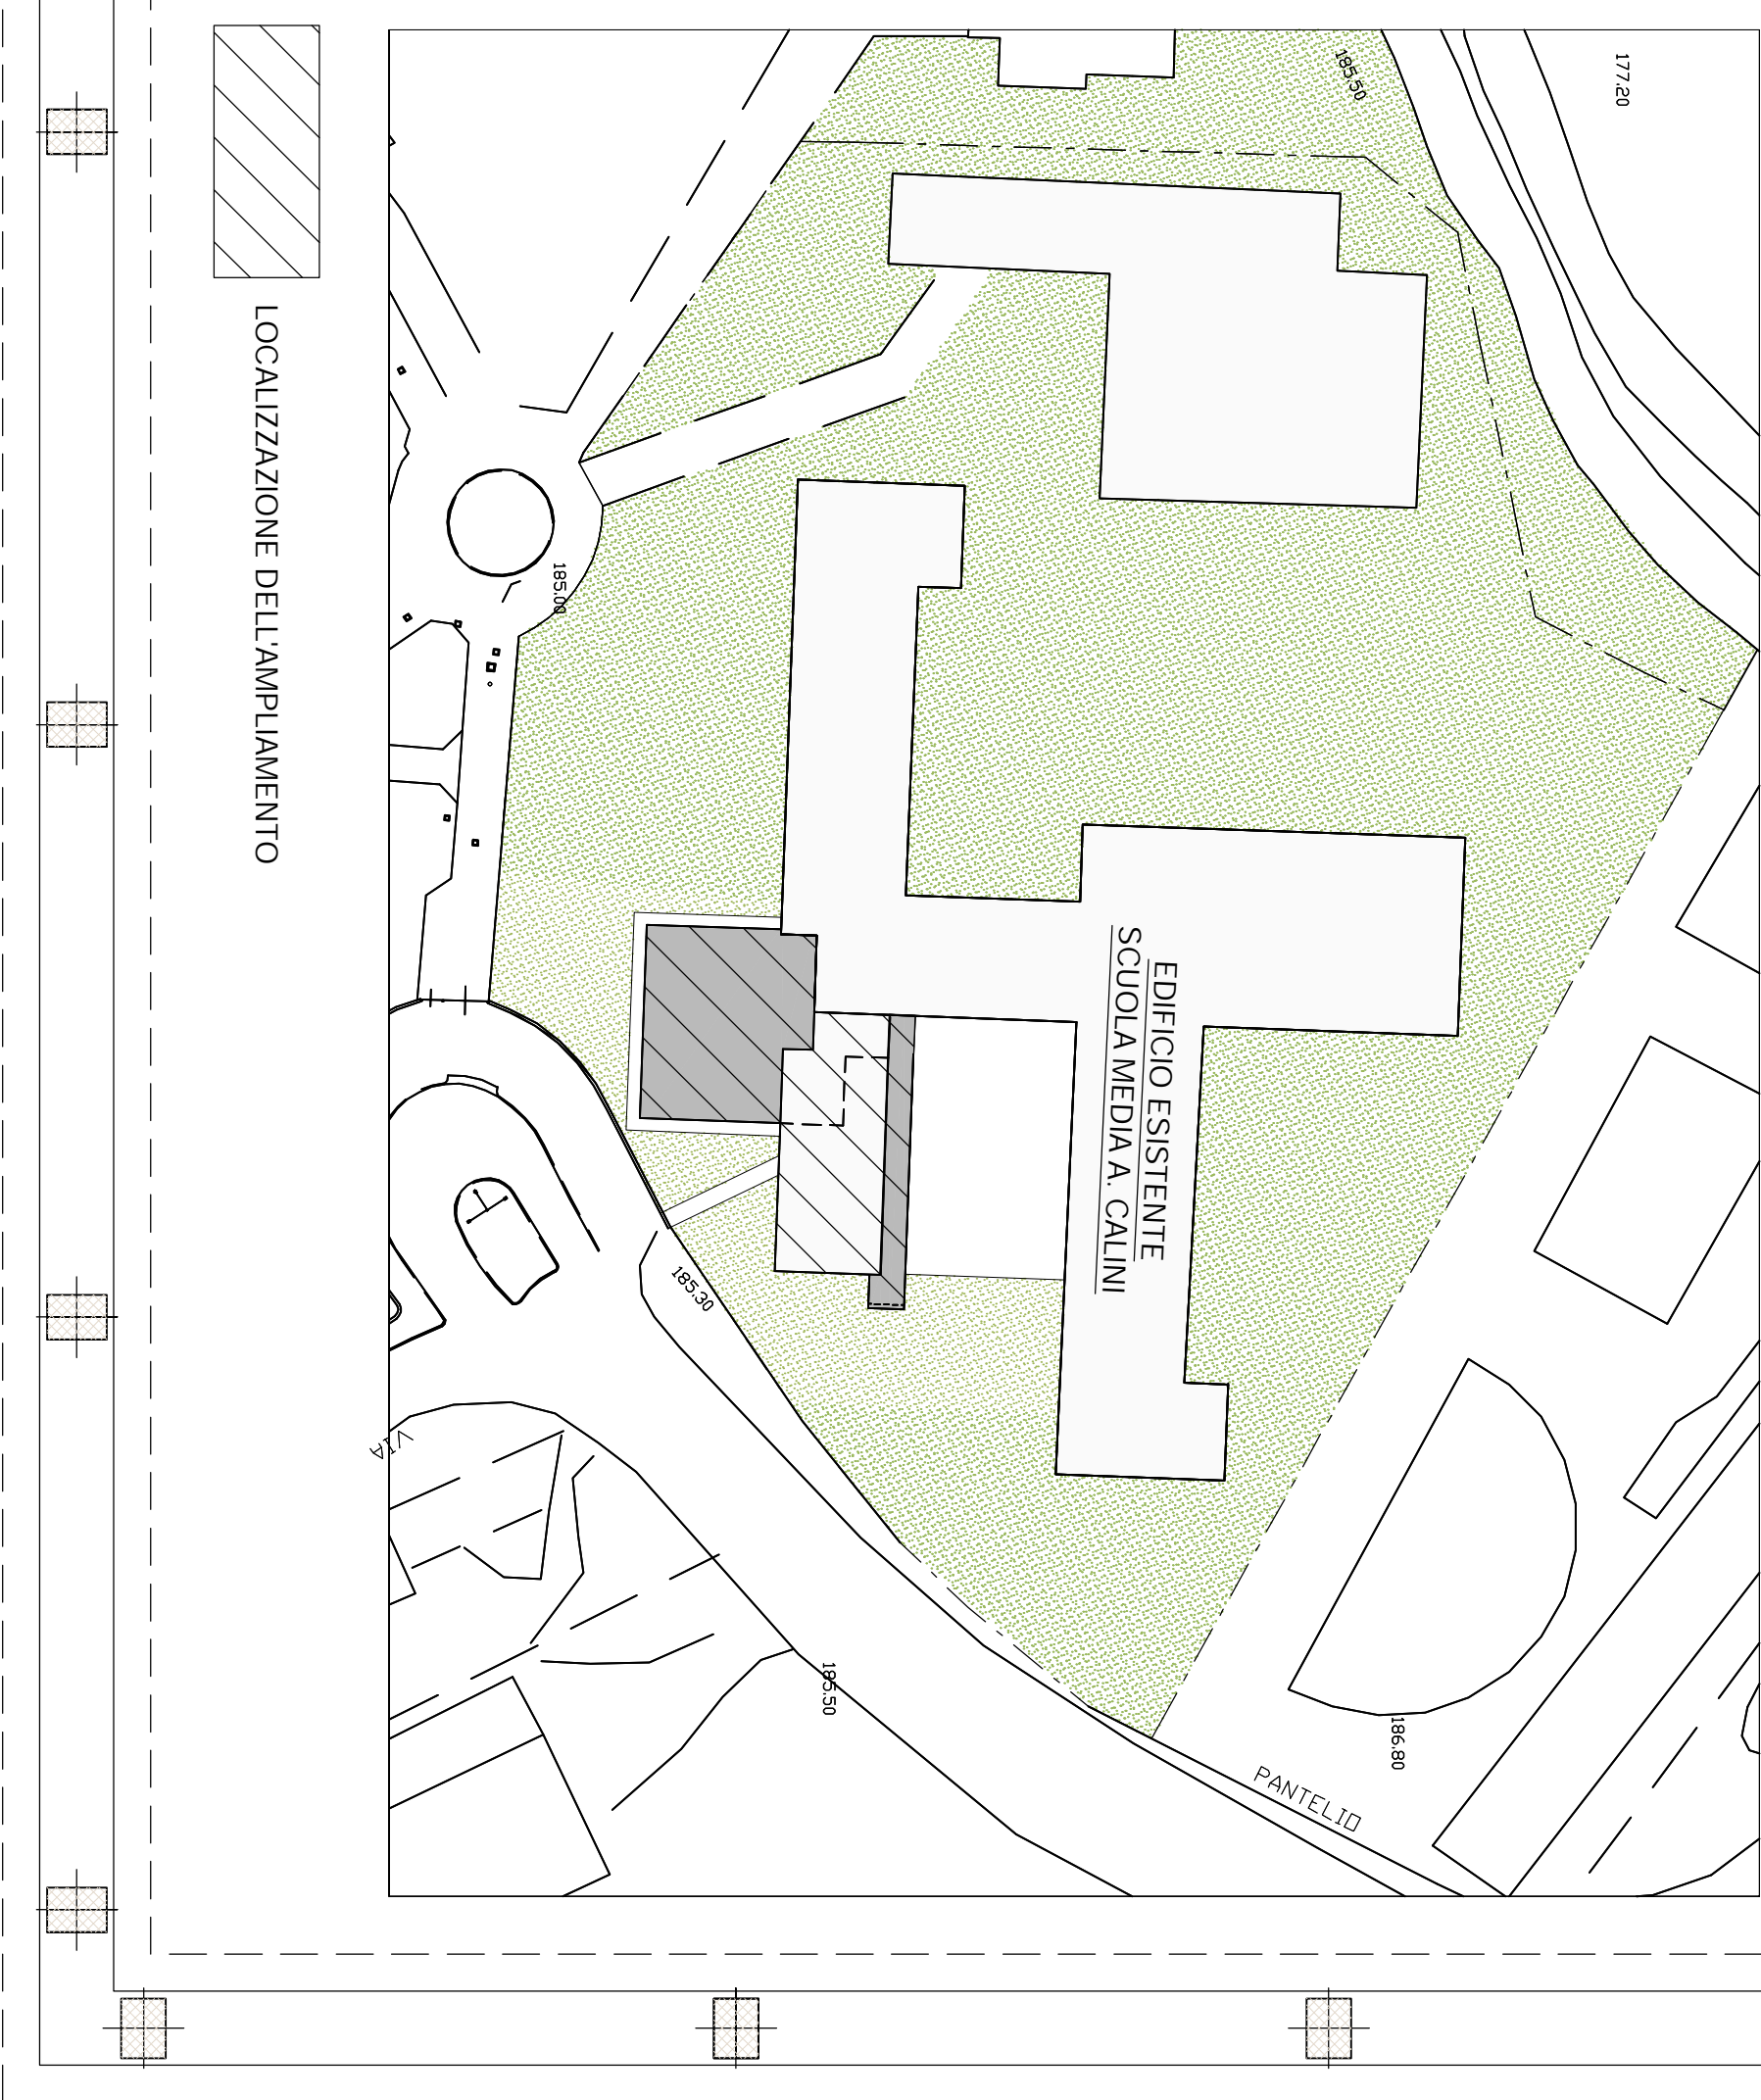

PIANO INTERATO

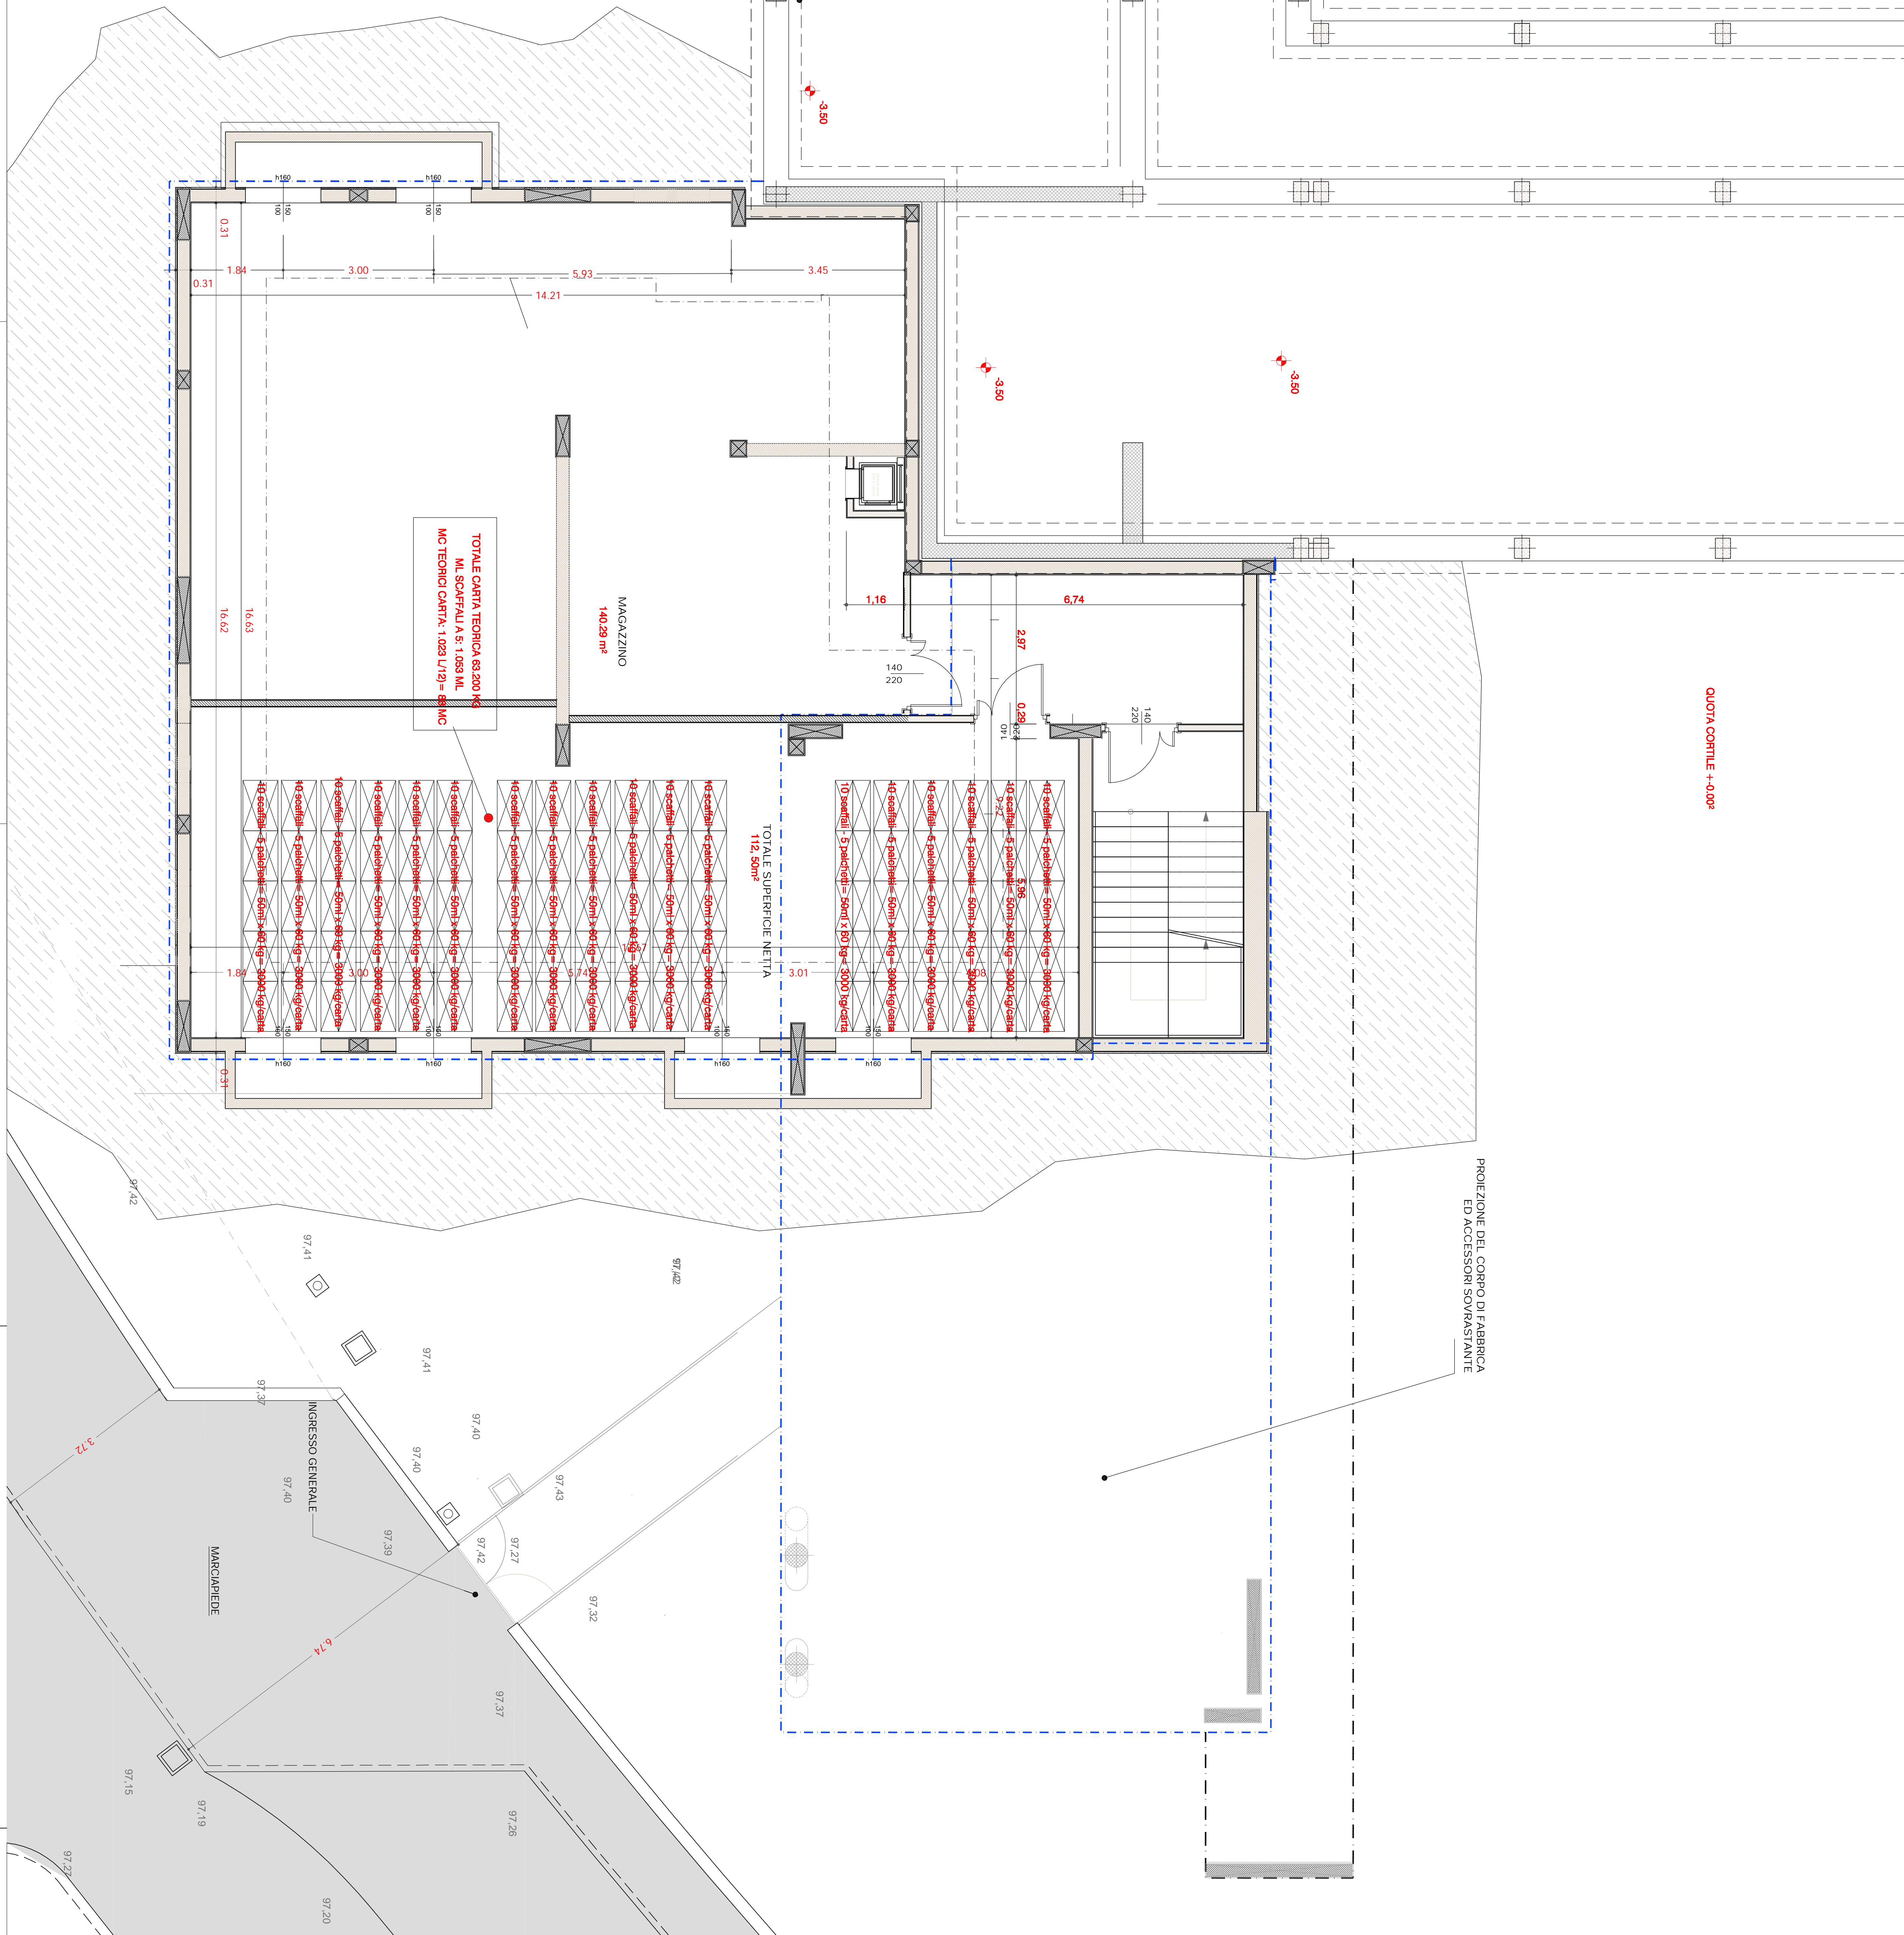

RICHIESTA AUTORIZZAZIONE ART. 21 D.LGS. 472/2004 PER
SPOSTAMENTO DELL'ARCHIVIO STORICO
DELL'AMMINISTRAZIONE COMUNALE DI
BEDZZOLE (BS)

2

COMUNE DI BEDZZOLE
PROVINCIA DI BRESCIA
SOLUZIONE B - SCAFFALI COMPATTABILI
PROGETTO:
PIANTA PIANO INTERATO

Data: 17-4-2012

Collaboratore:

Firma:

Scala: 1:50