


COMUNE DI BEDIZZOLE

PROVINCIA DI BRESCIA

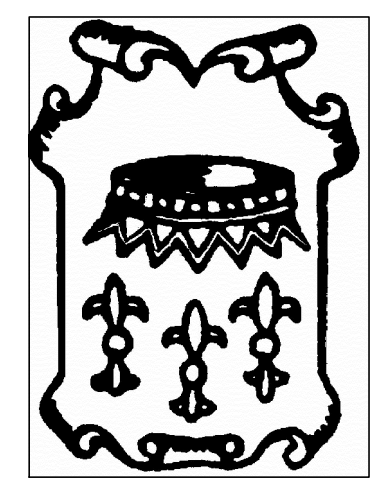


RISTRUTTURAZIONE EX SCUOLA ELEMENTARE DI  
SAN VITO PER LA CREAZIONE DI N. 5 ALLOGGI  
DA ADIBIRE AD HOUSING SOCIALE


IL TECNICO COMUNALE  
ARCH. PAOLA VIINI

TAV. 4 COMPARAZIONE  
SCALA 1:100


AGG. APRILE 2013

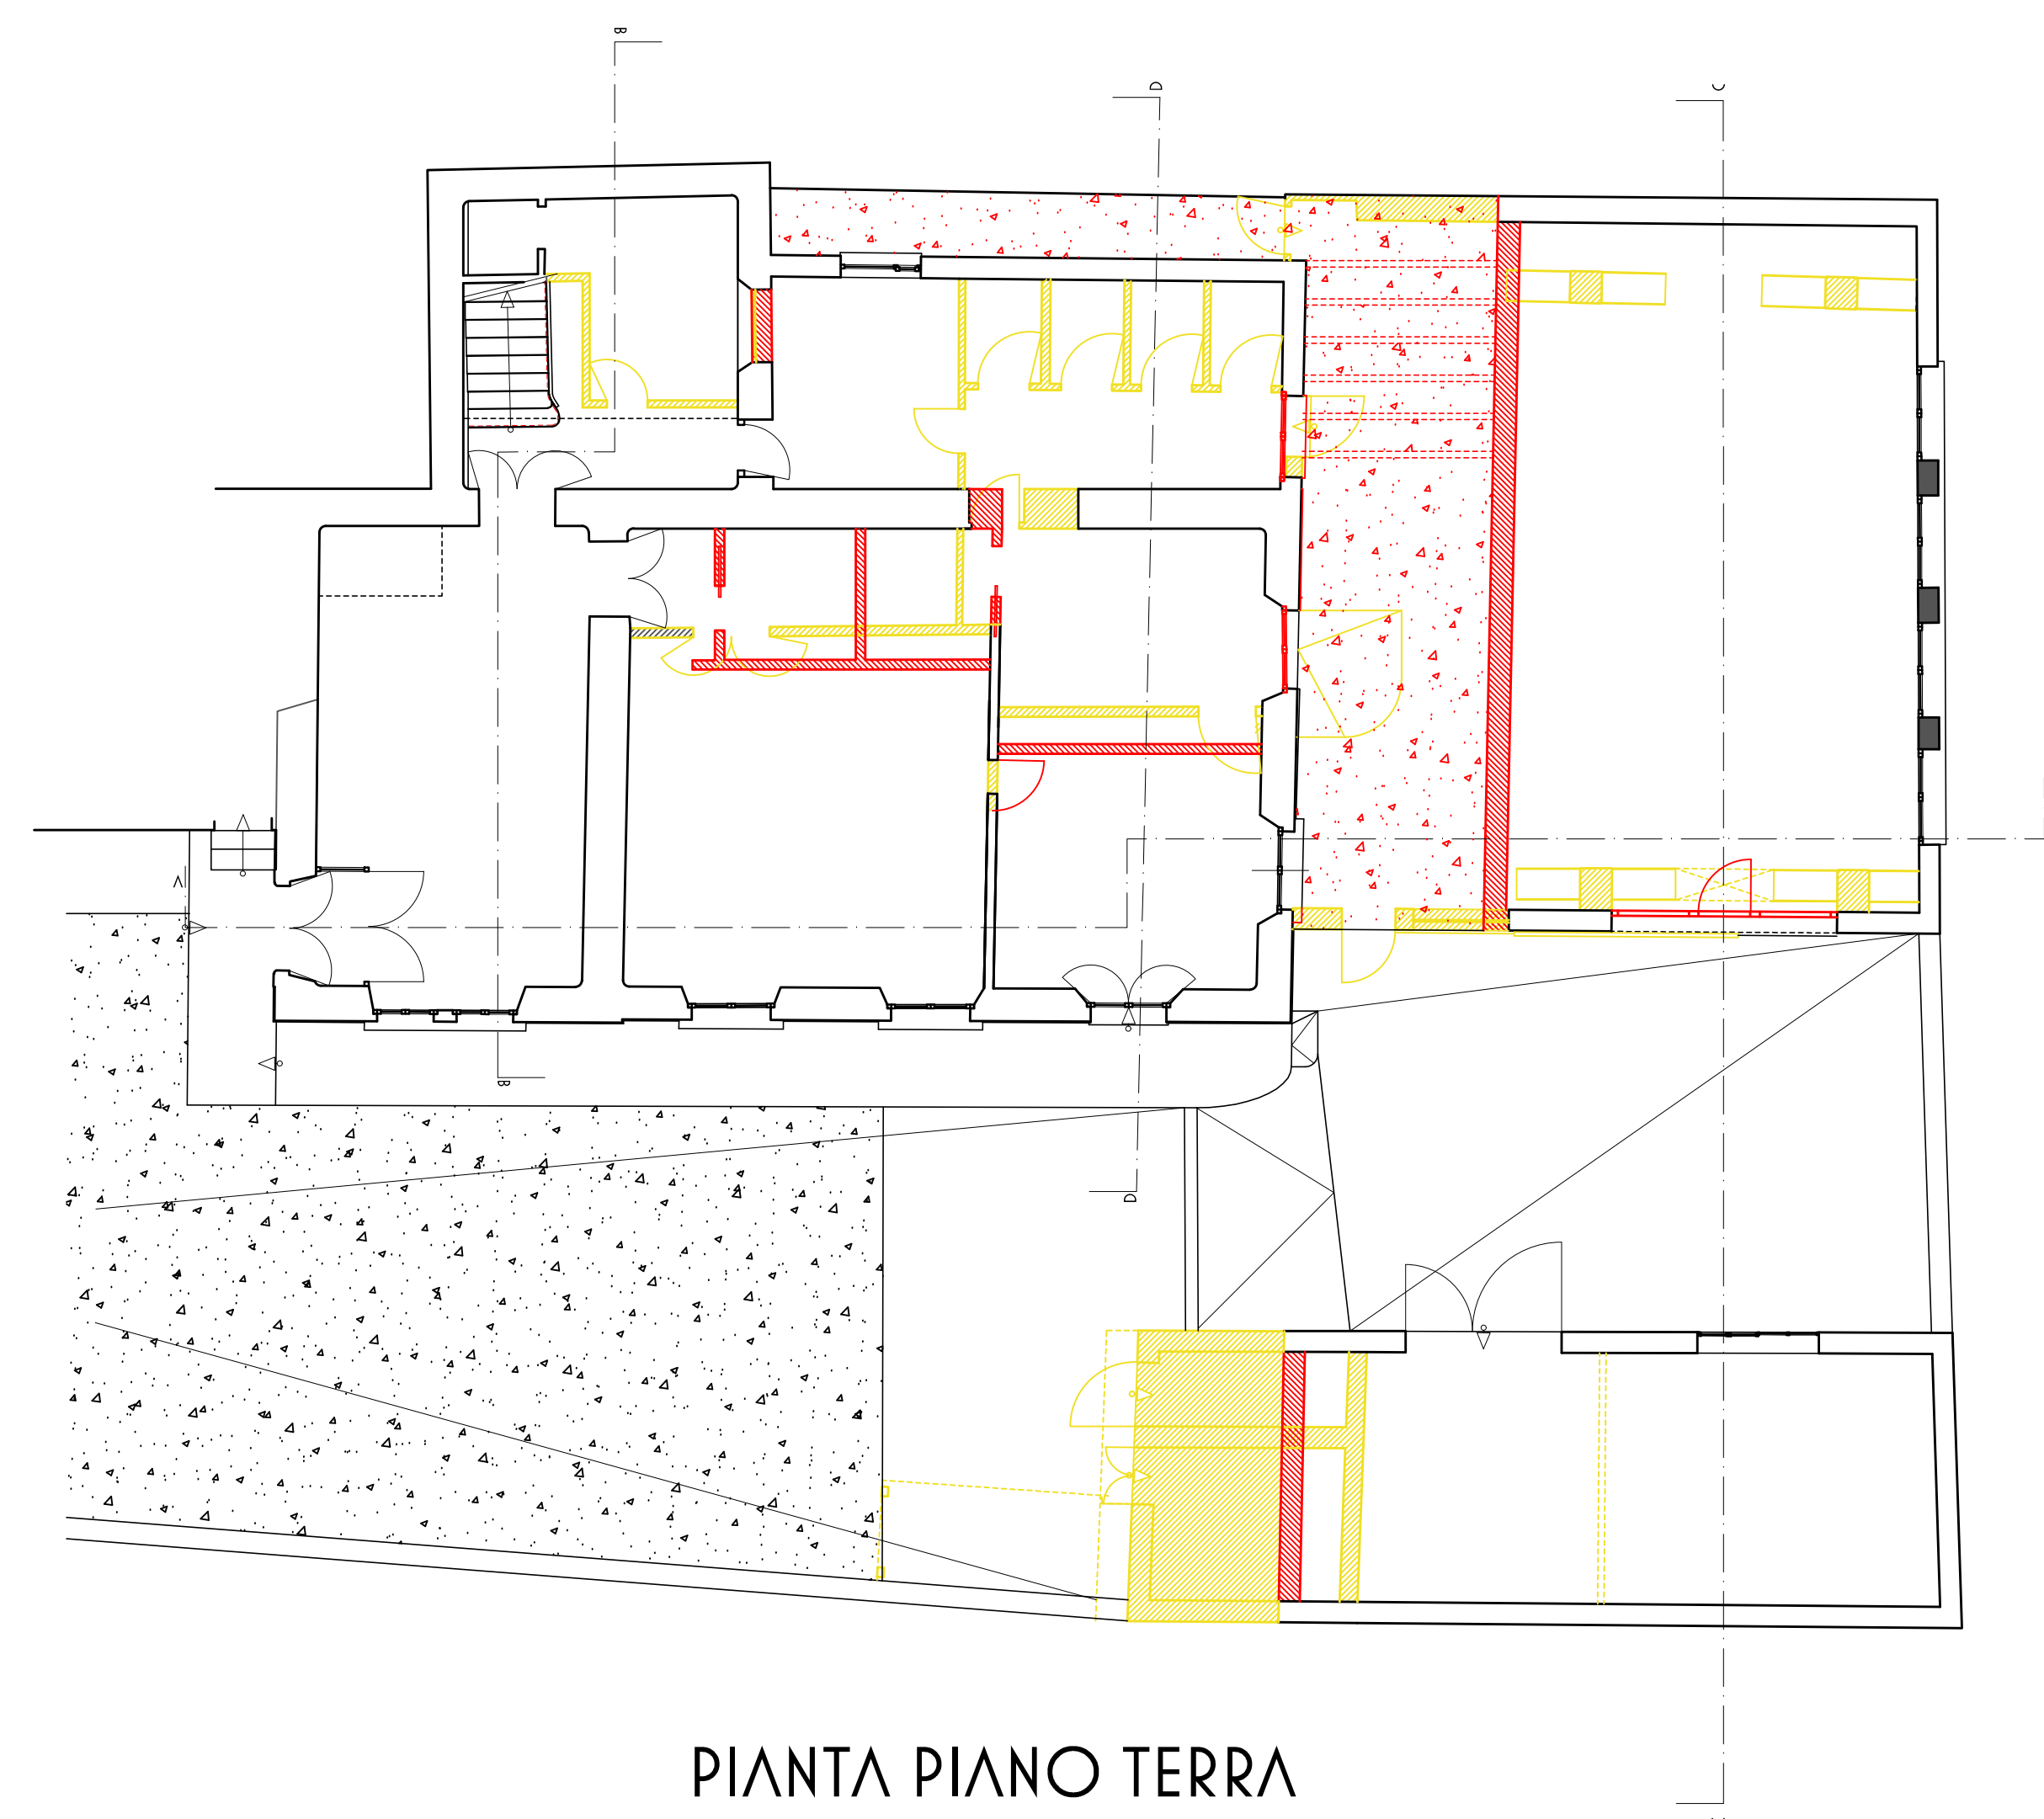

PIANTA PIANO TERRA

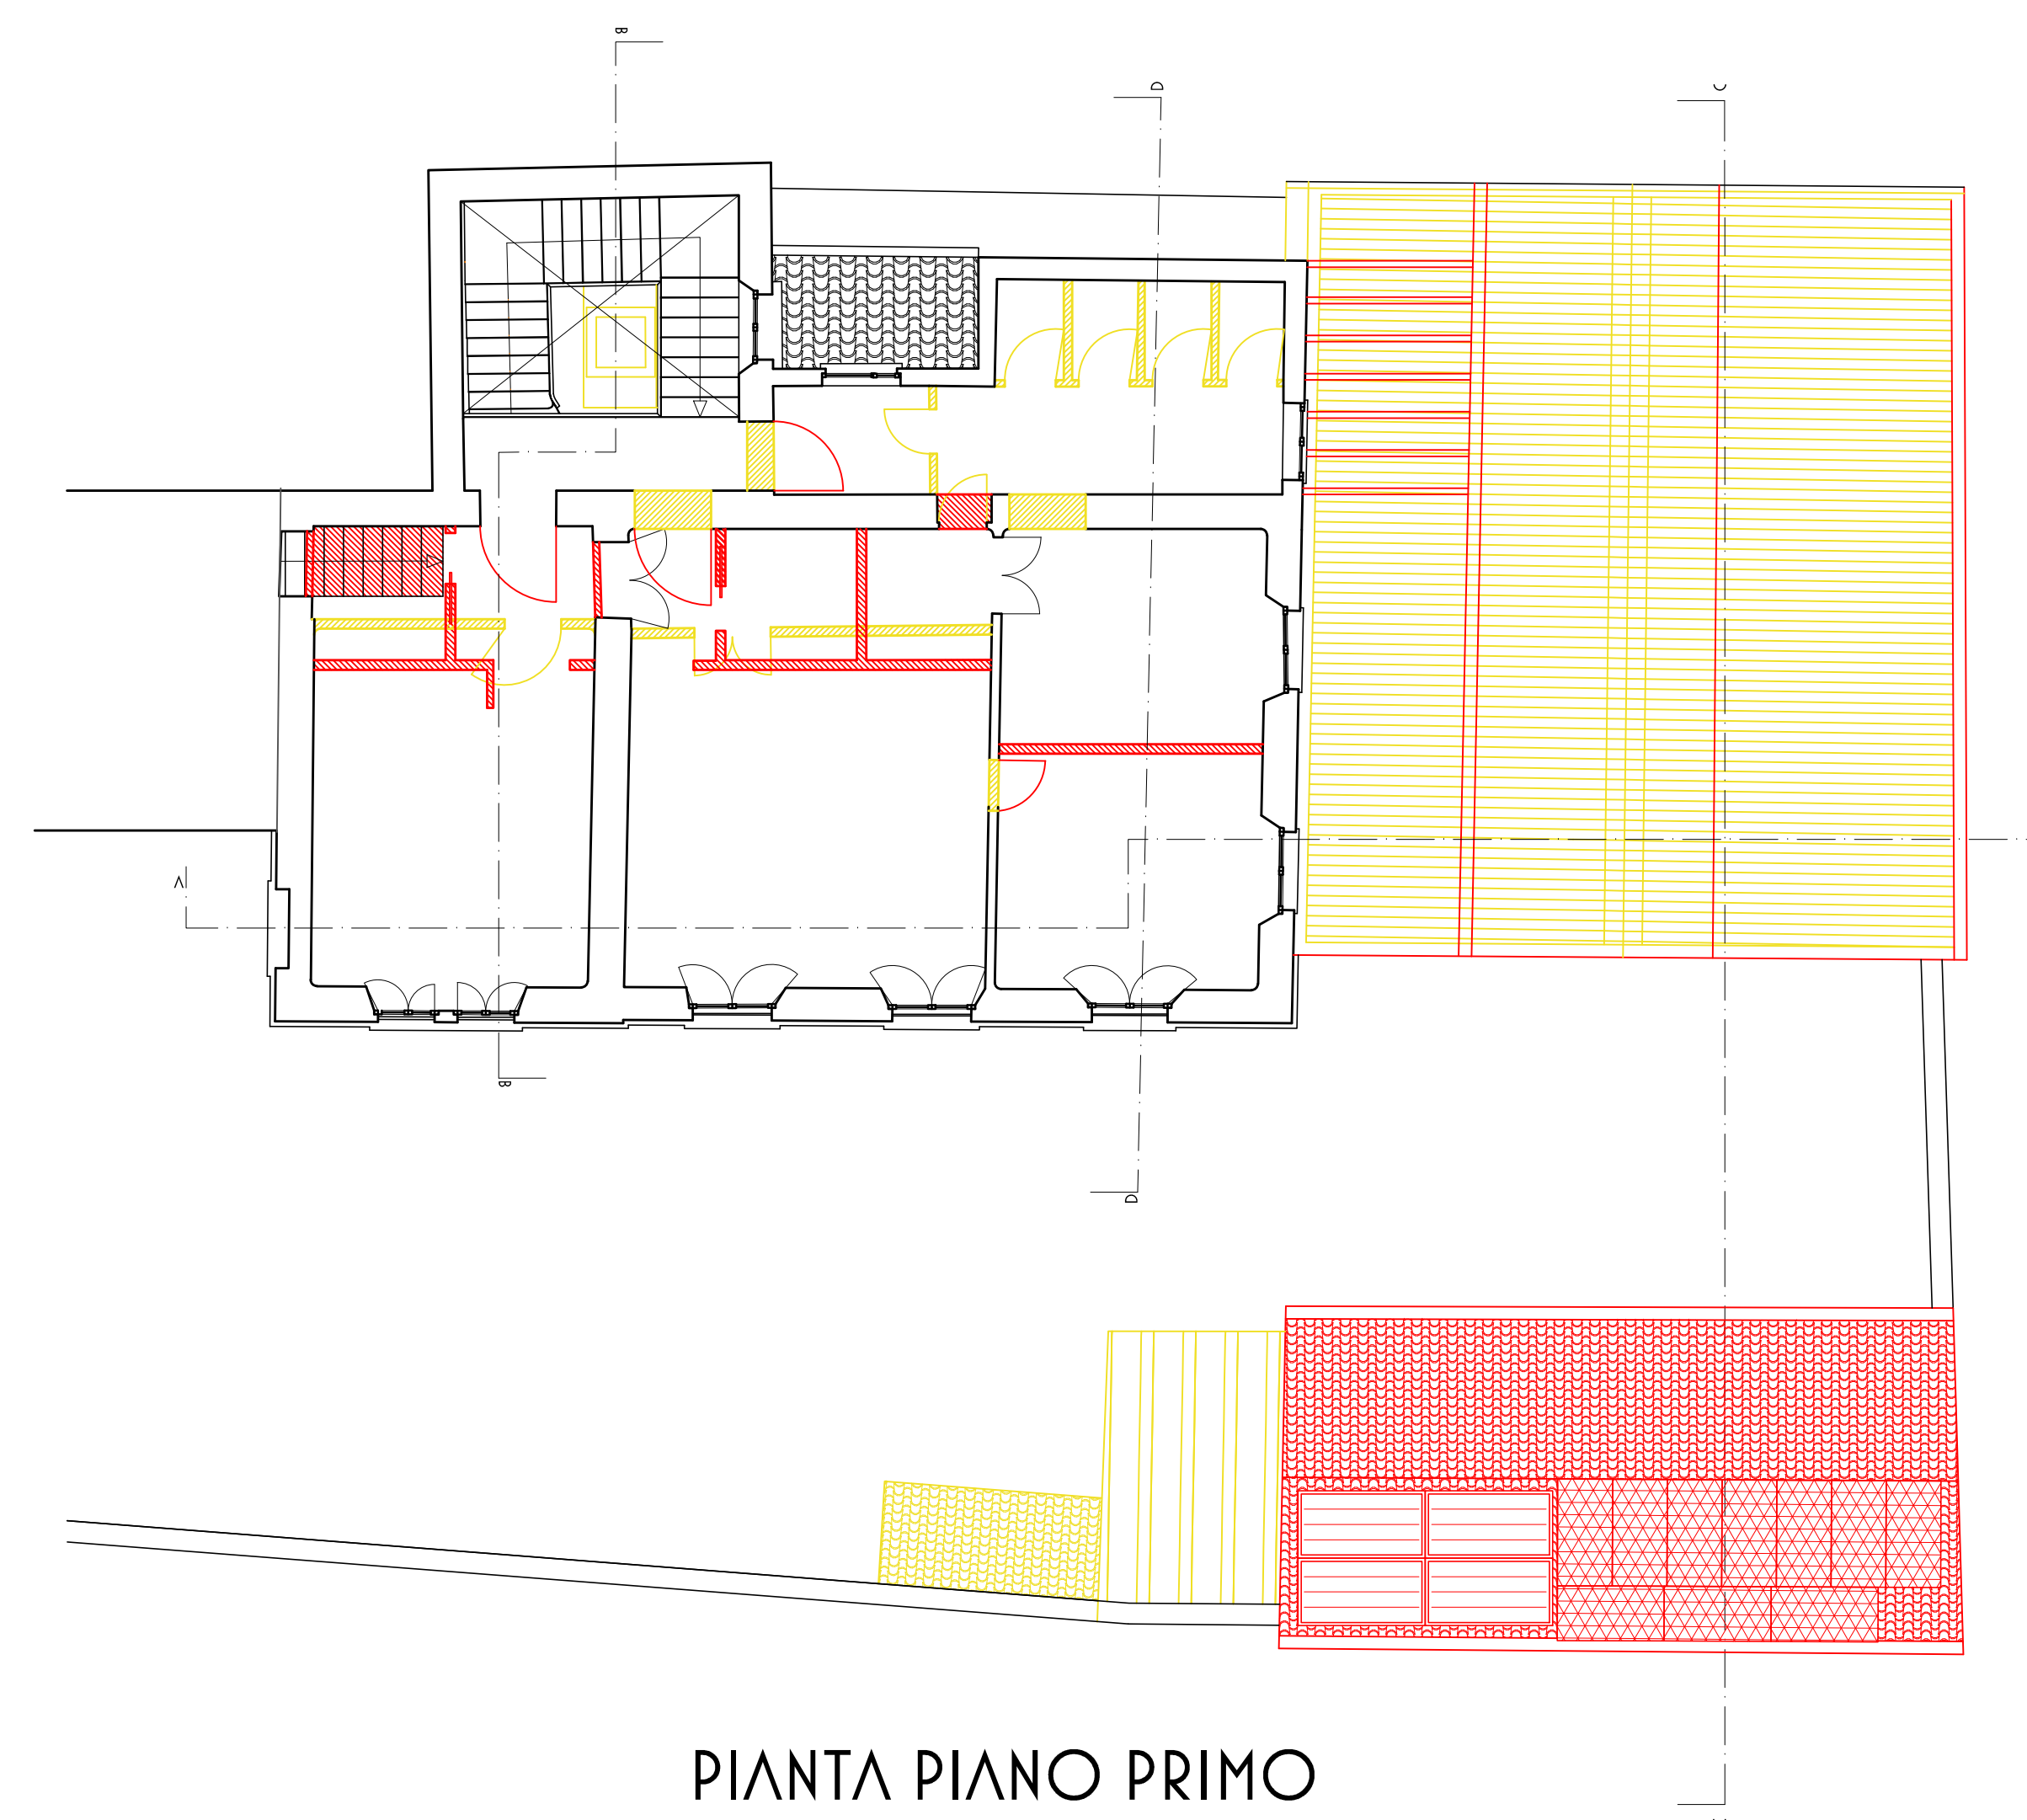


PIANTA PIANO PRIMO

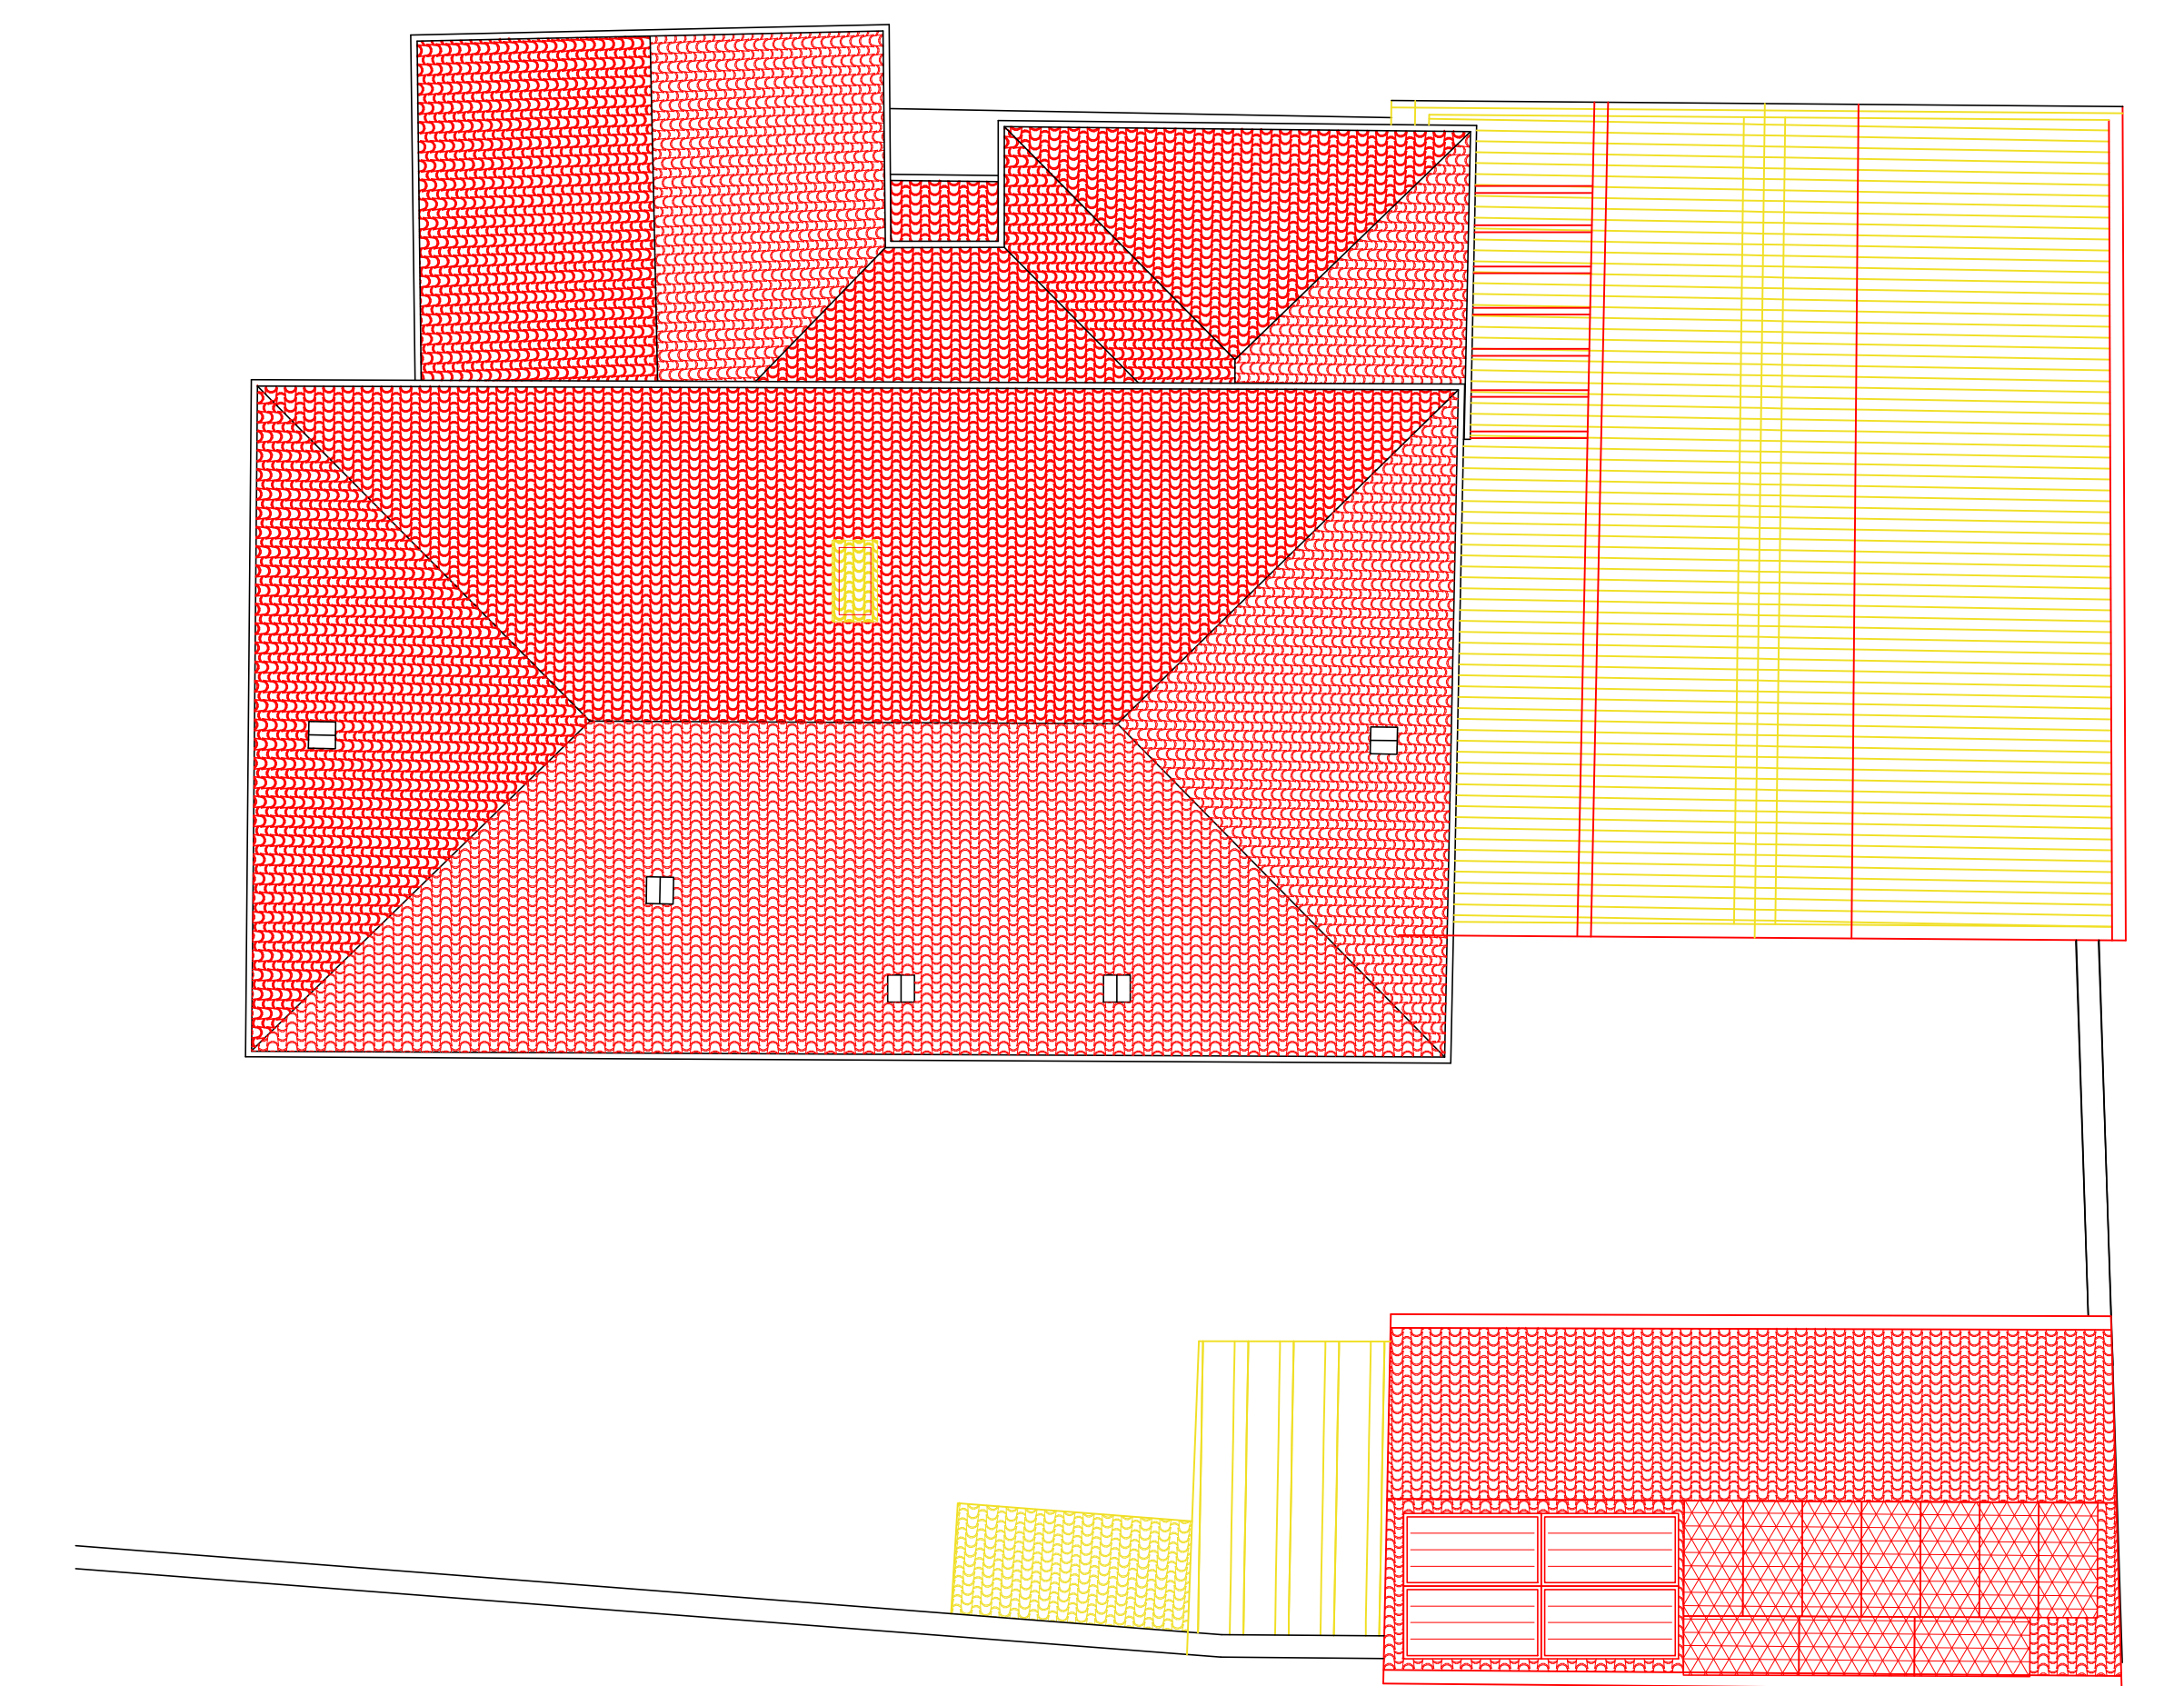


PIANTA COPERTURE




PROSPETTO SUD

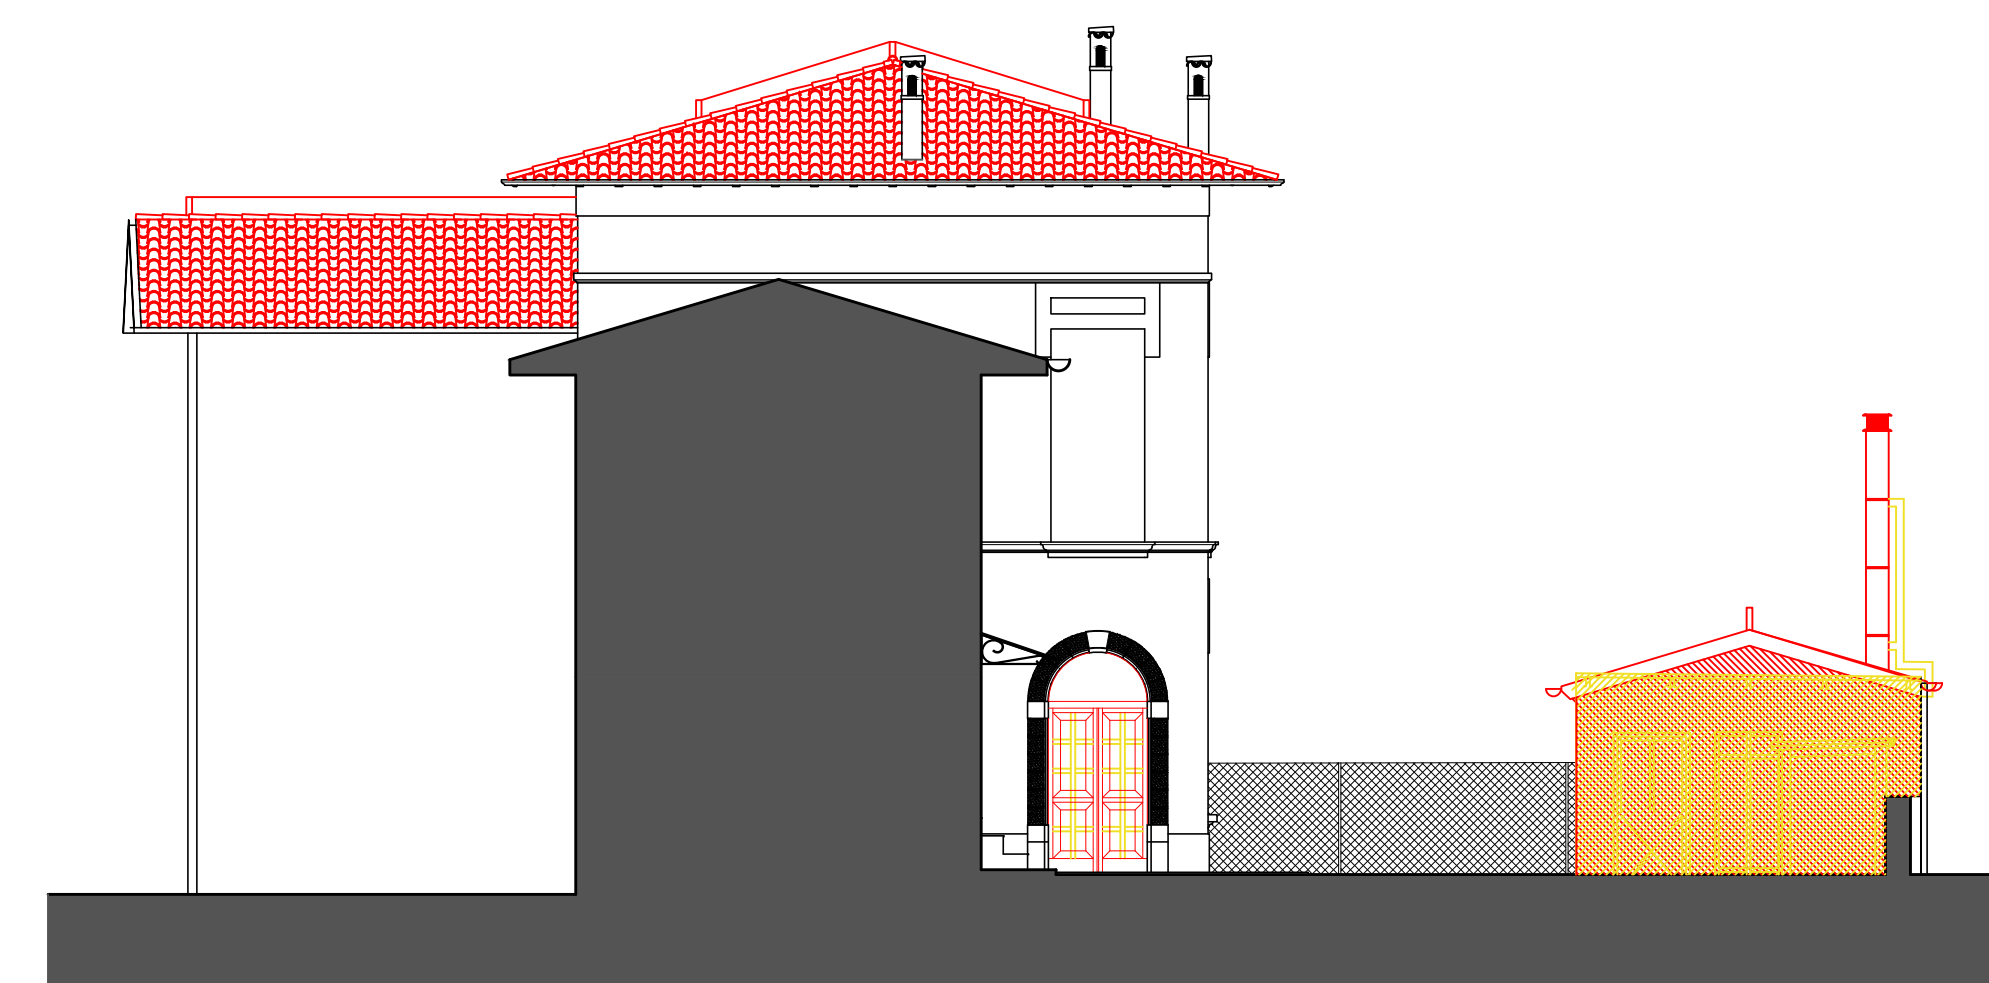


PROSPETTO OVEST

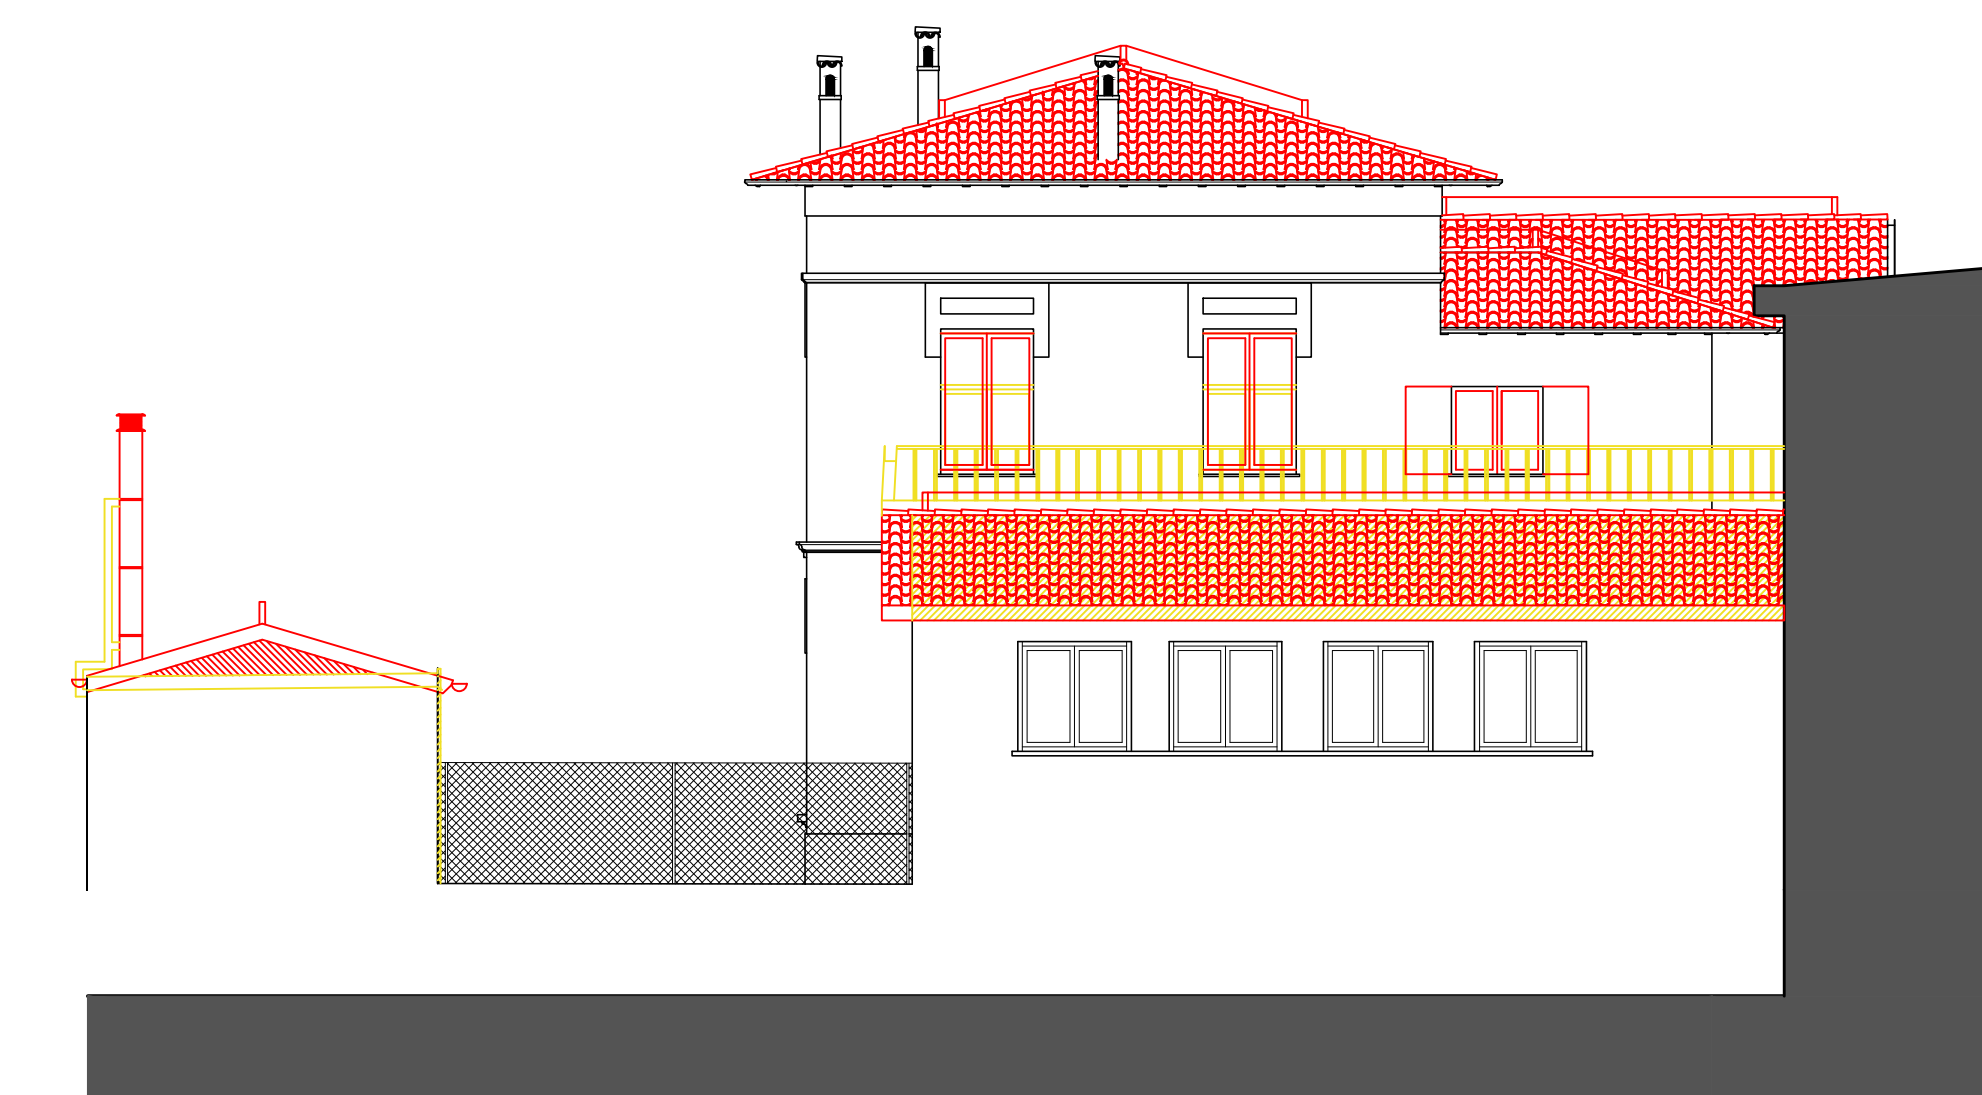


PROSPETTO EST

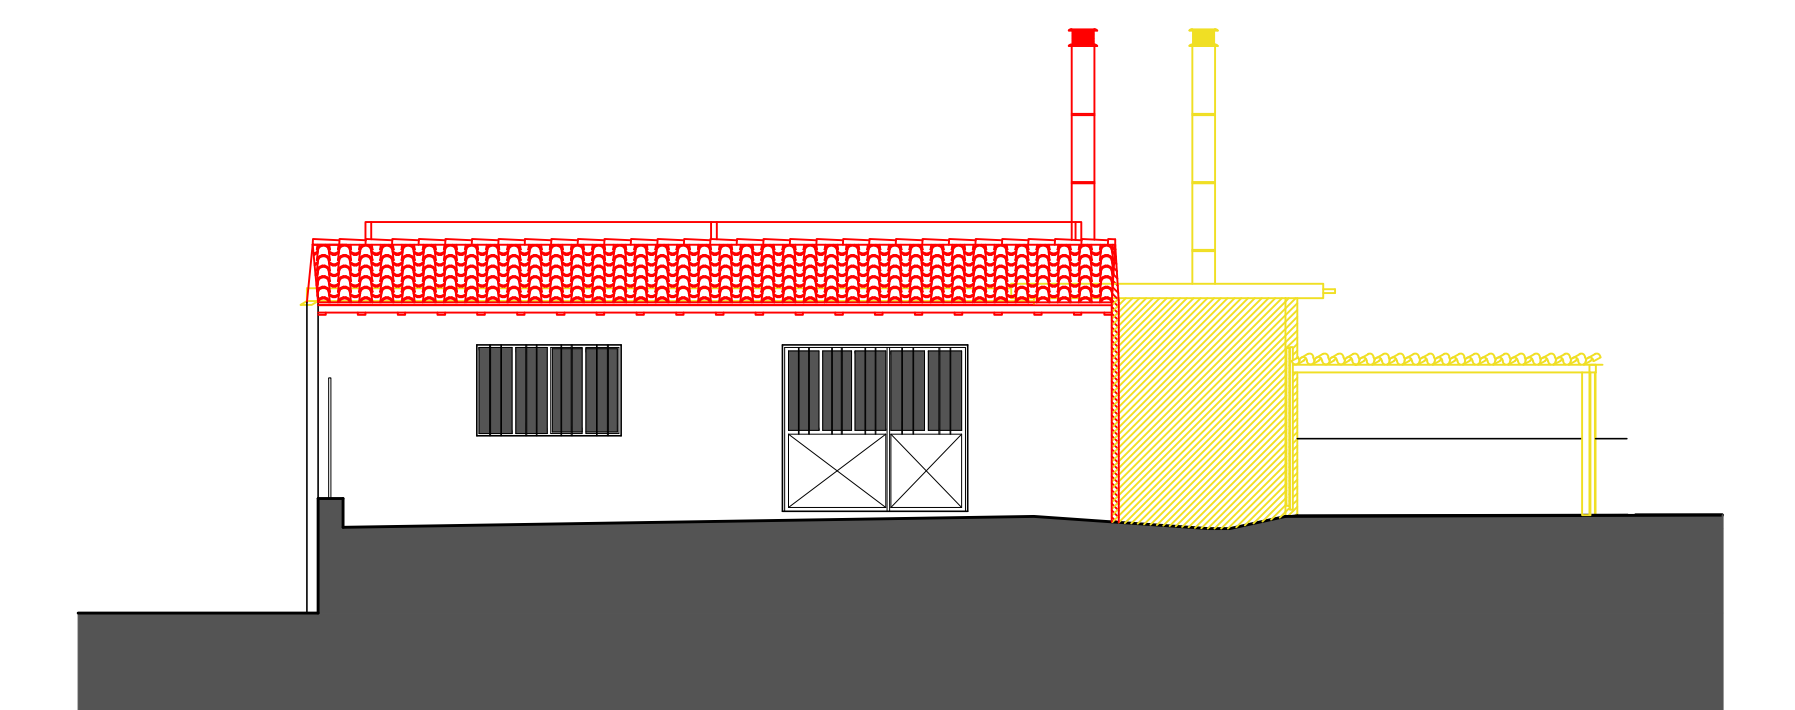


PROSPETTO NORD

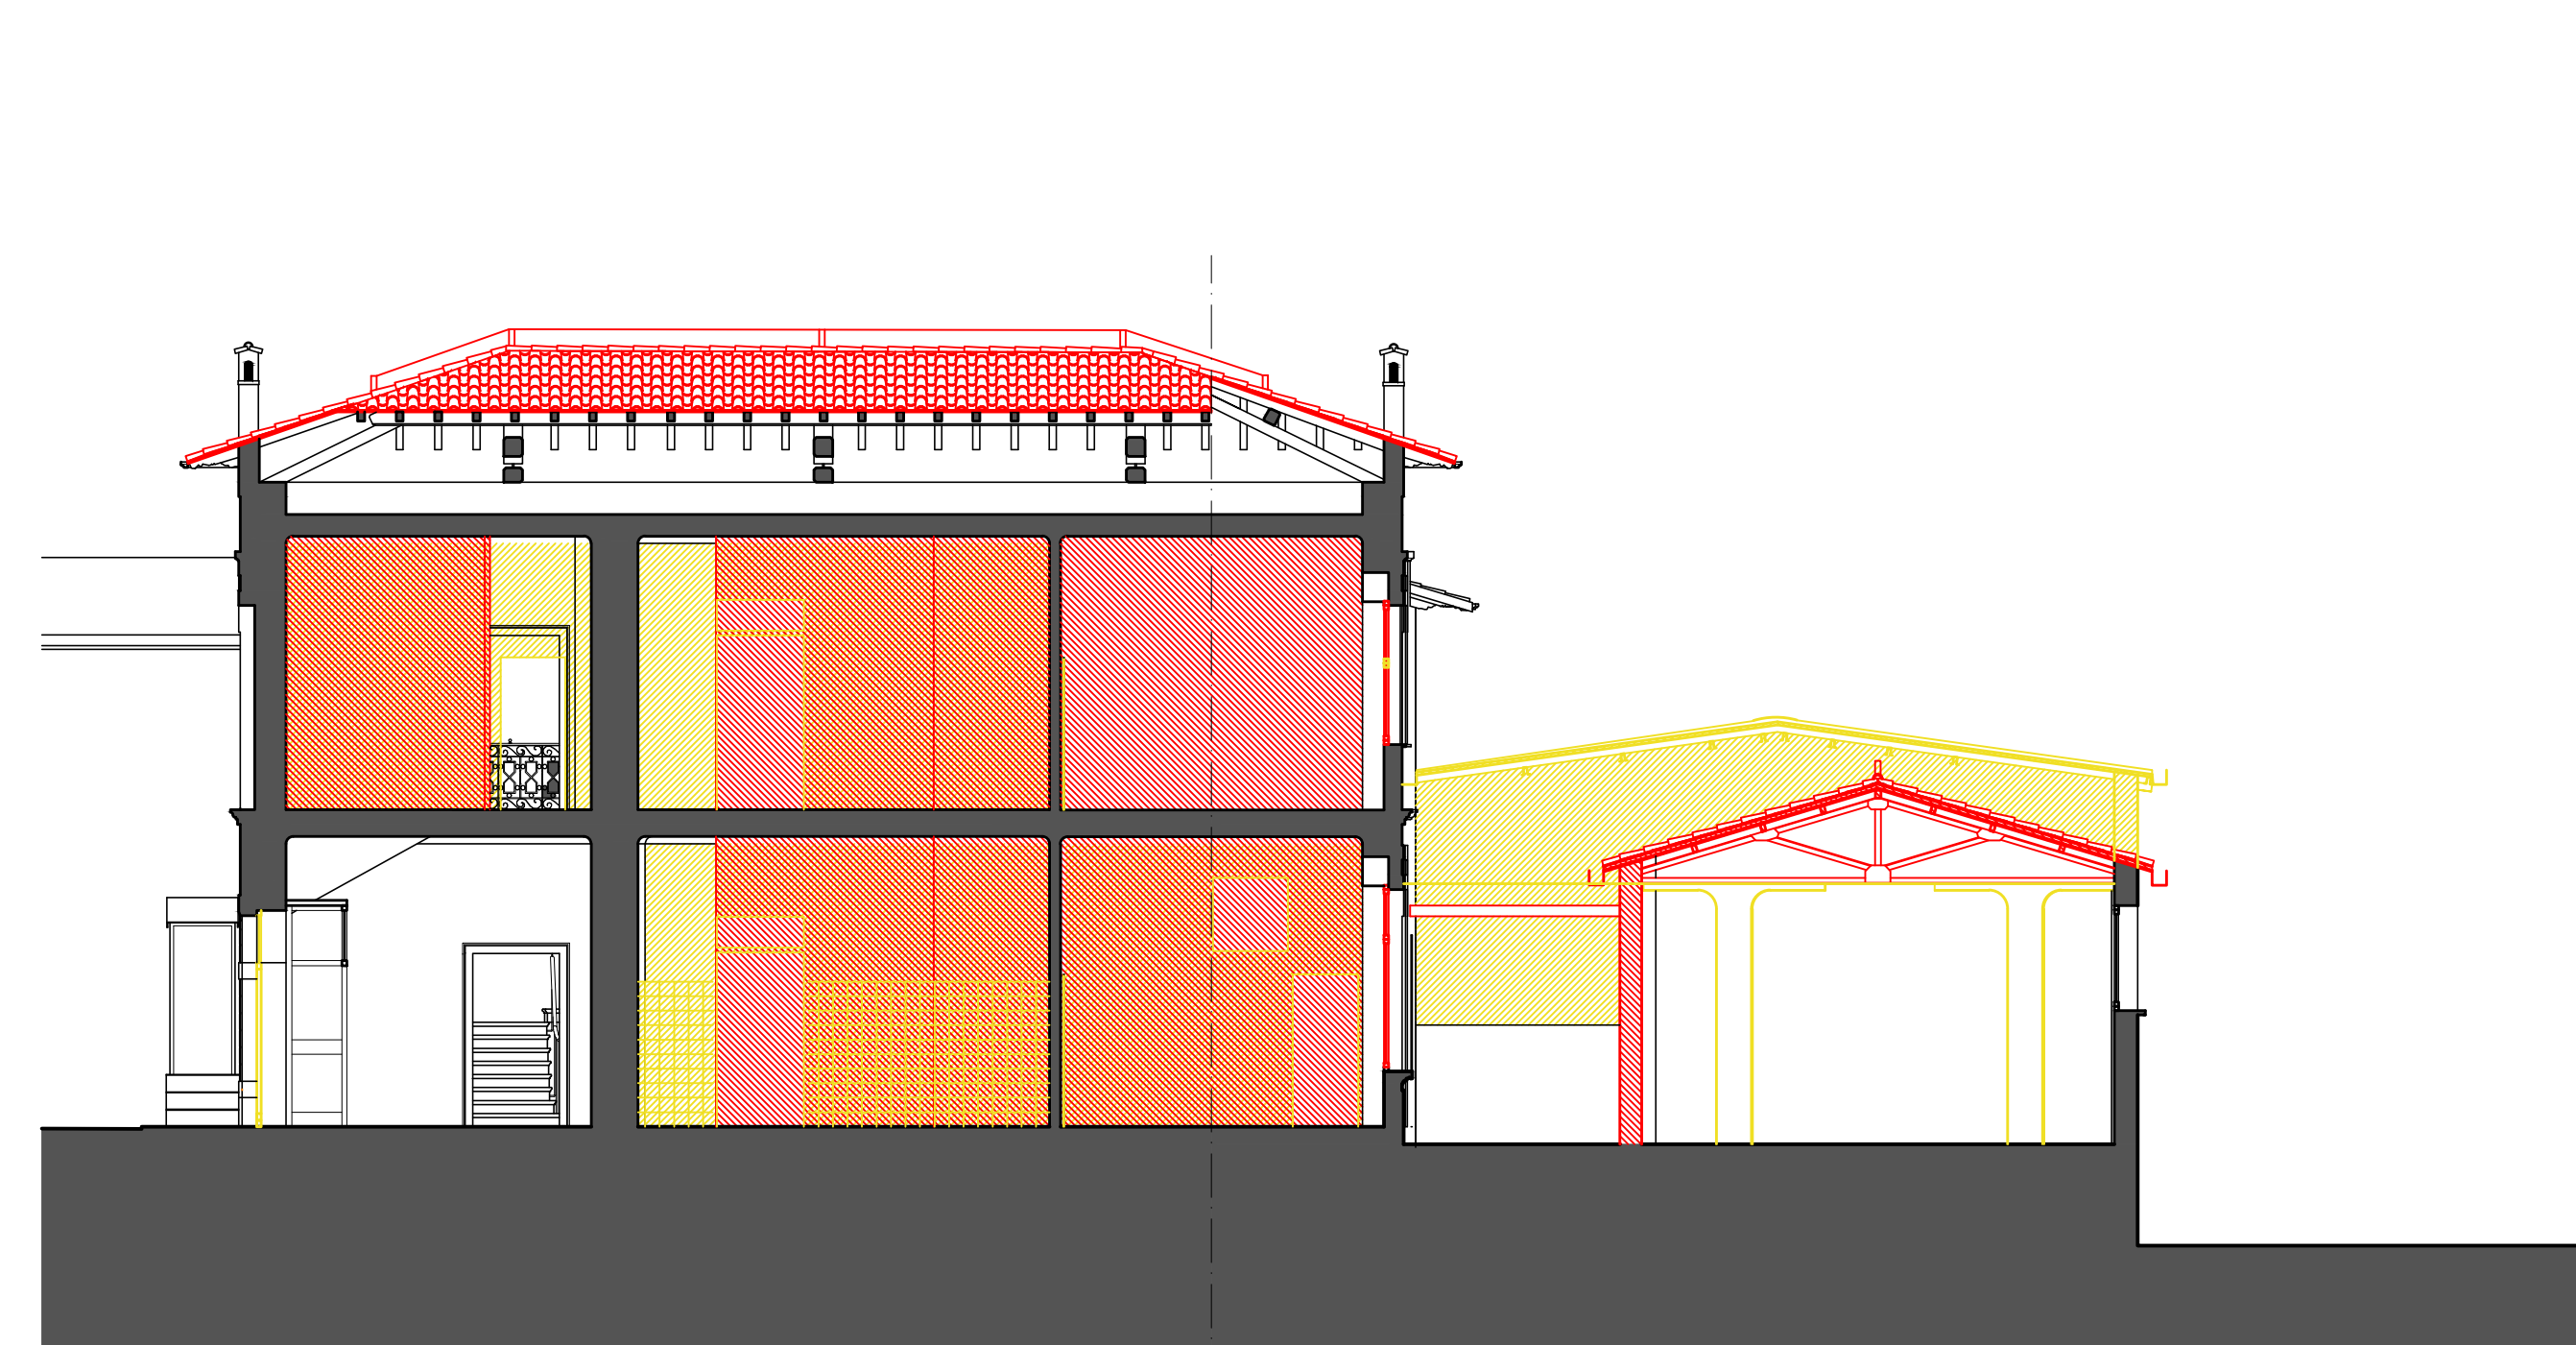


SEZIONE AA

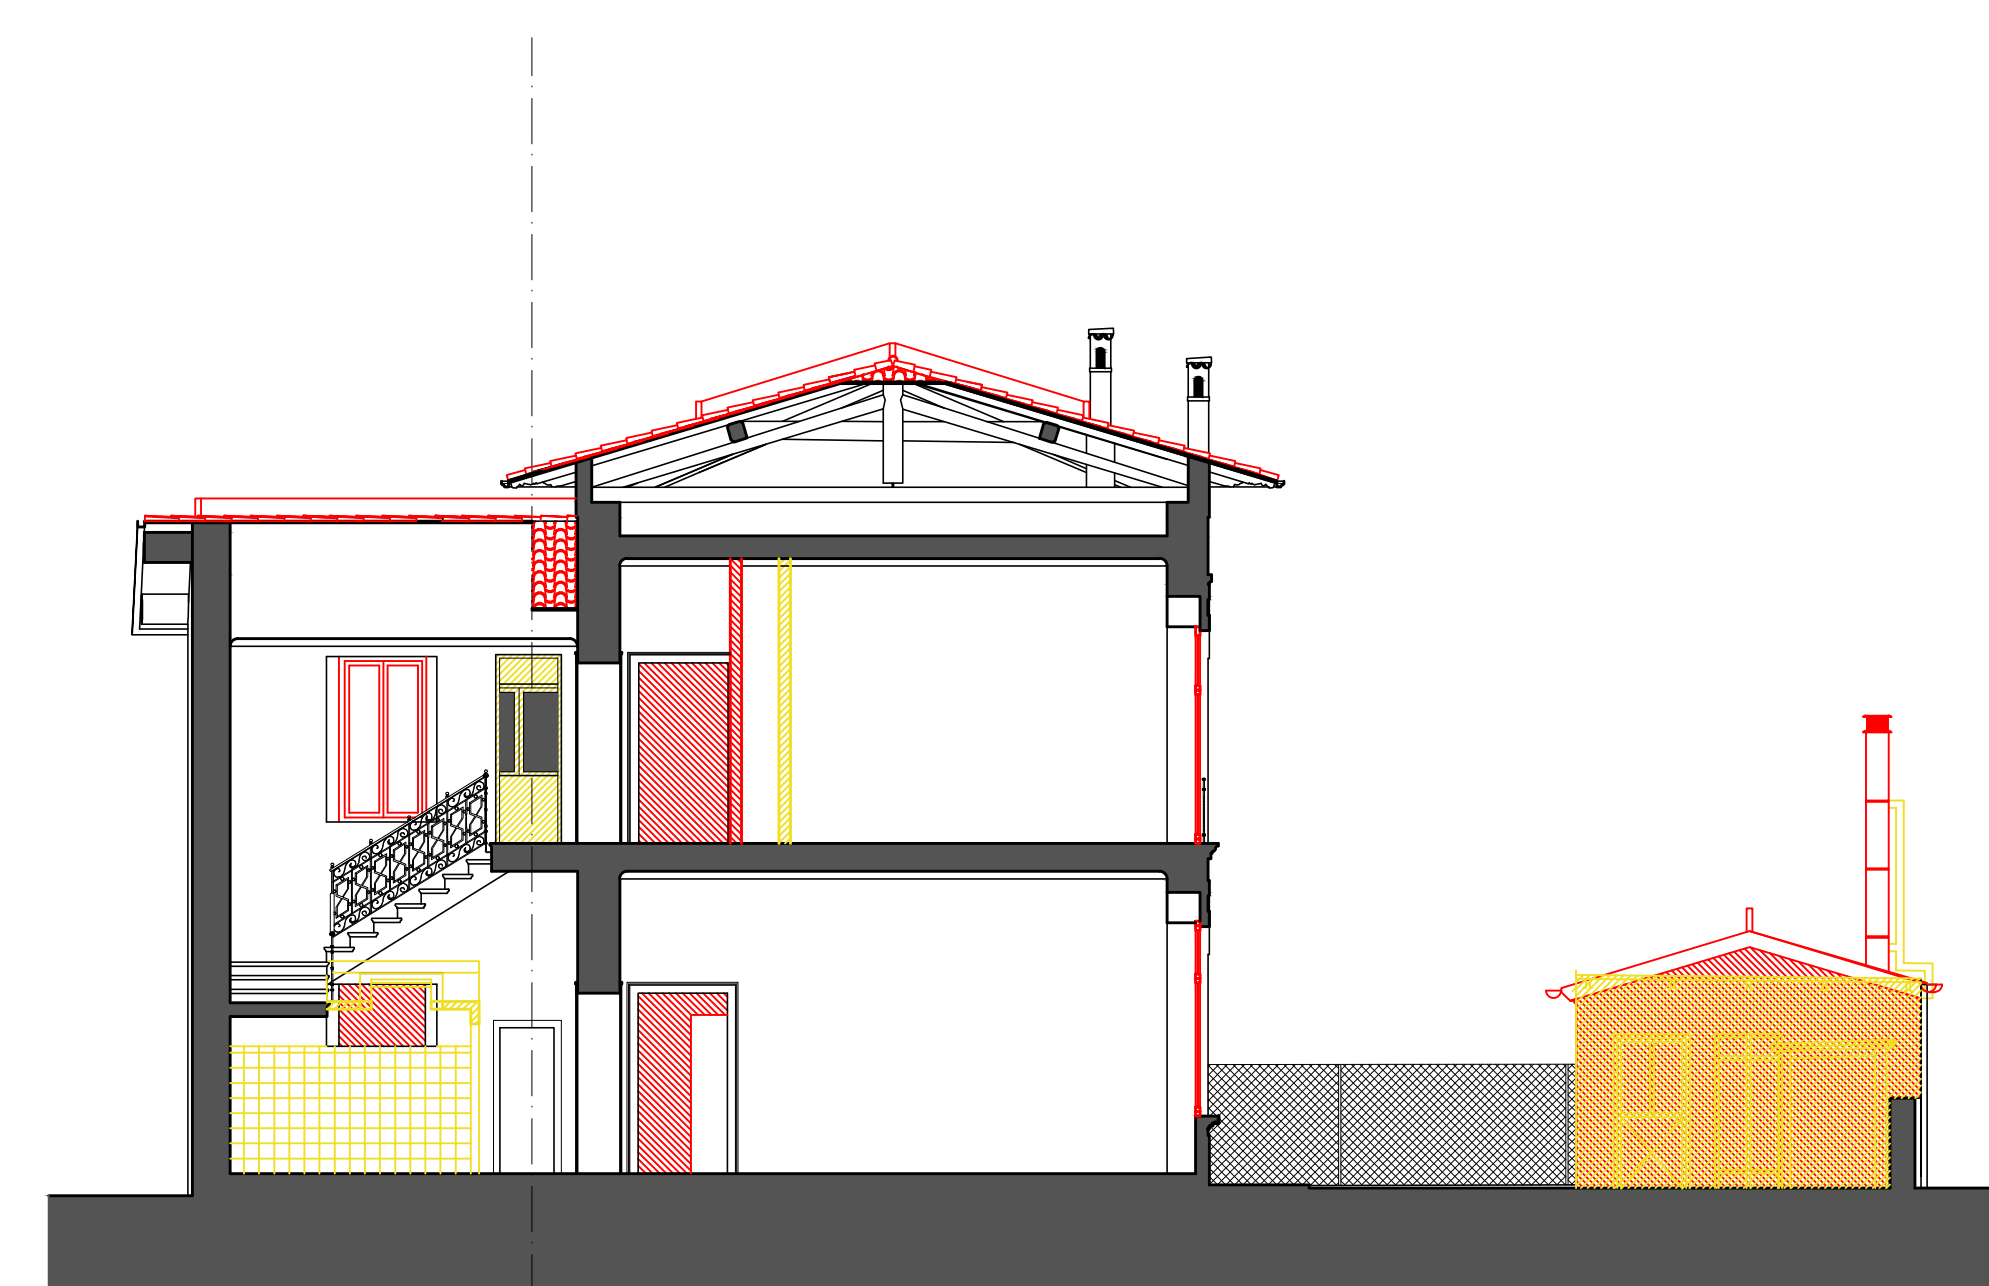

SEZIONE BB

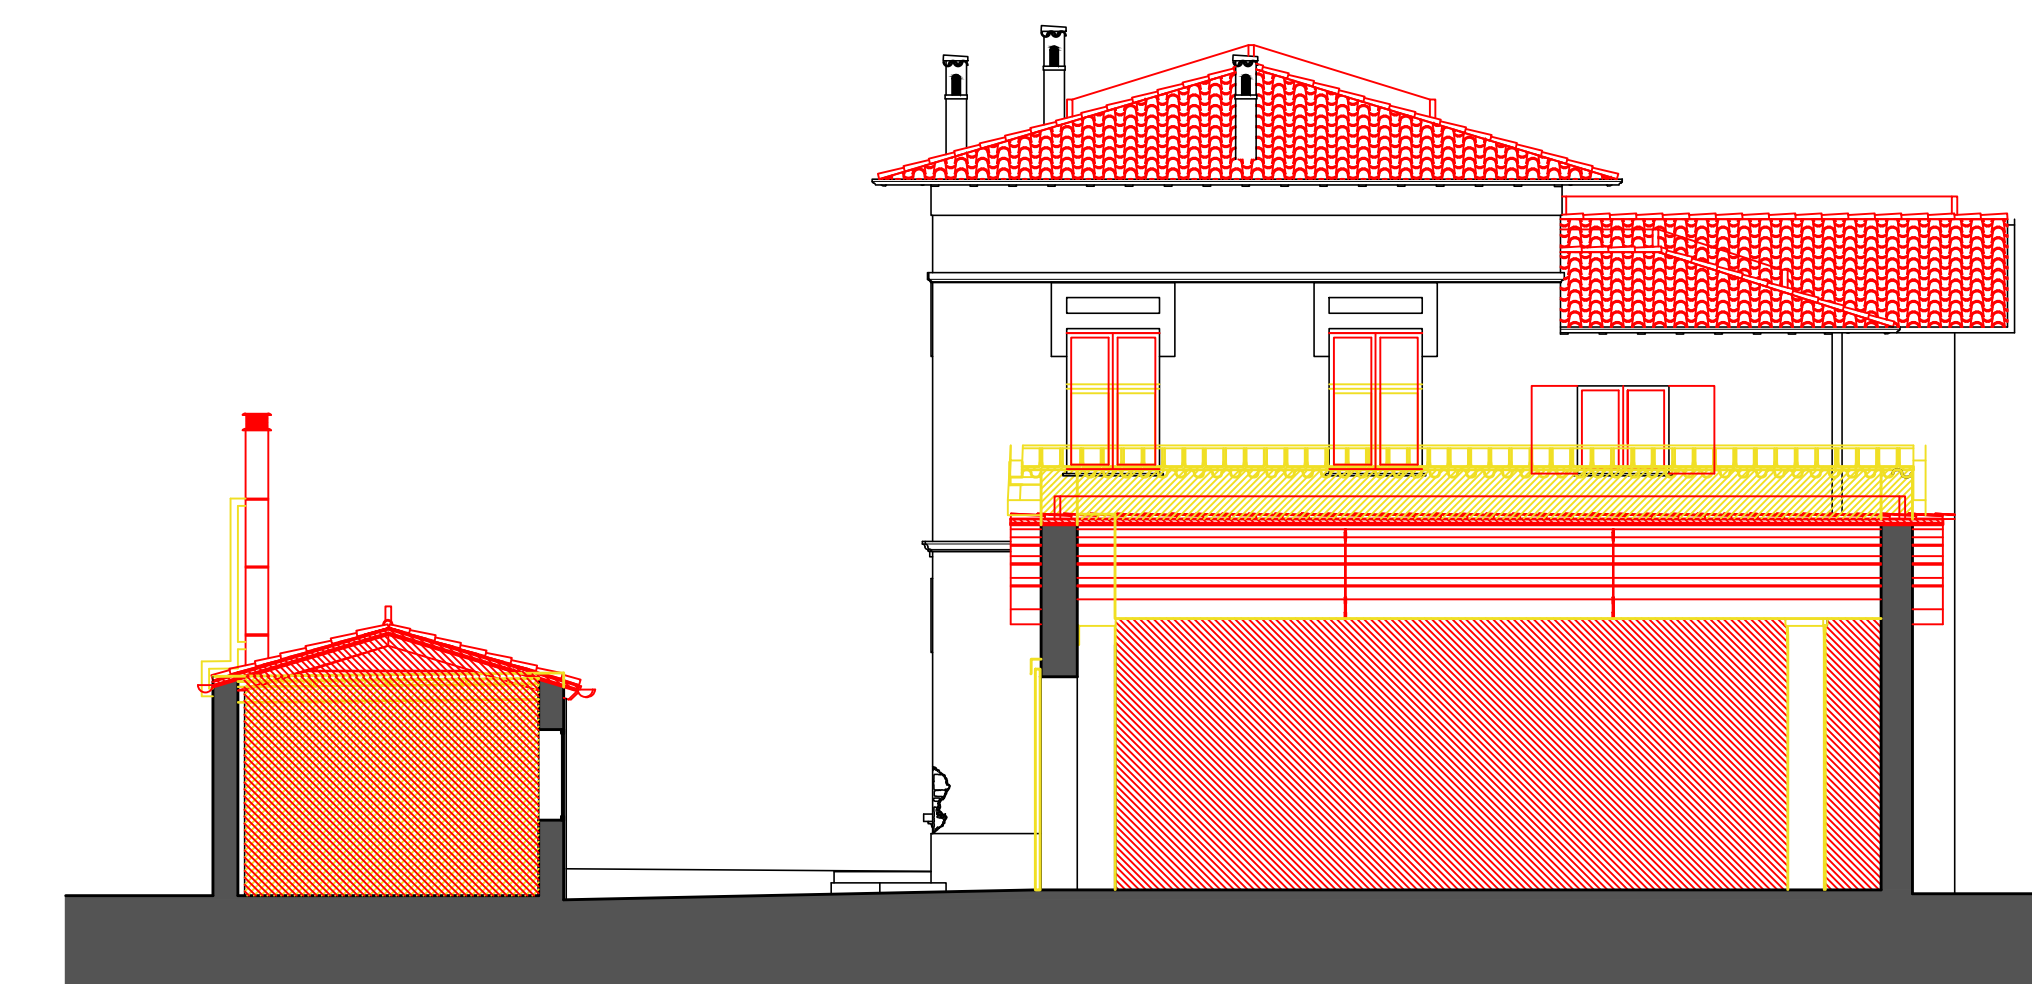

SEZIONE CC

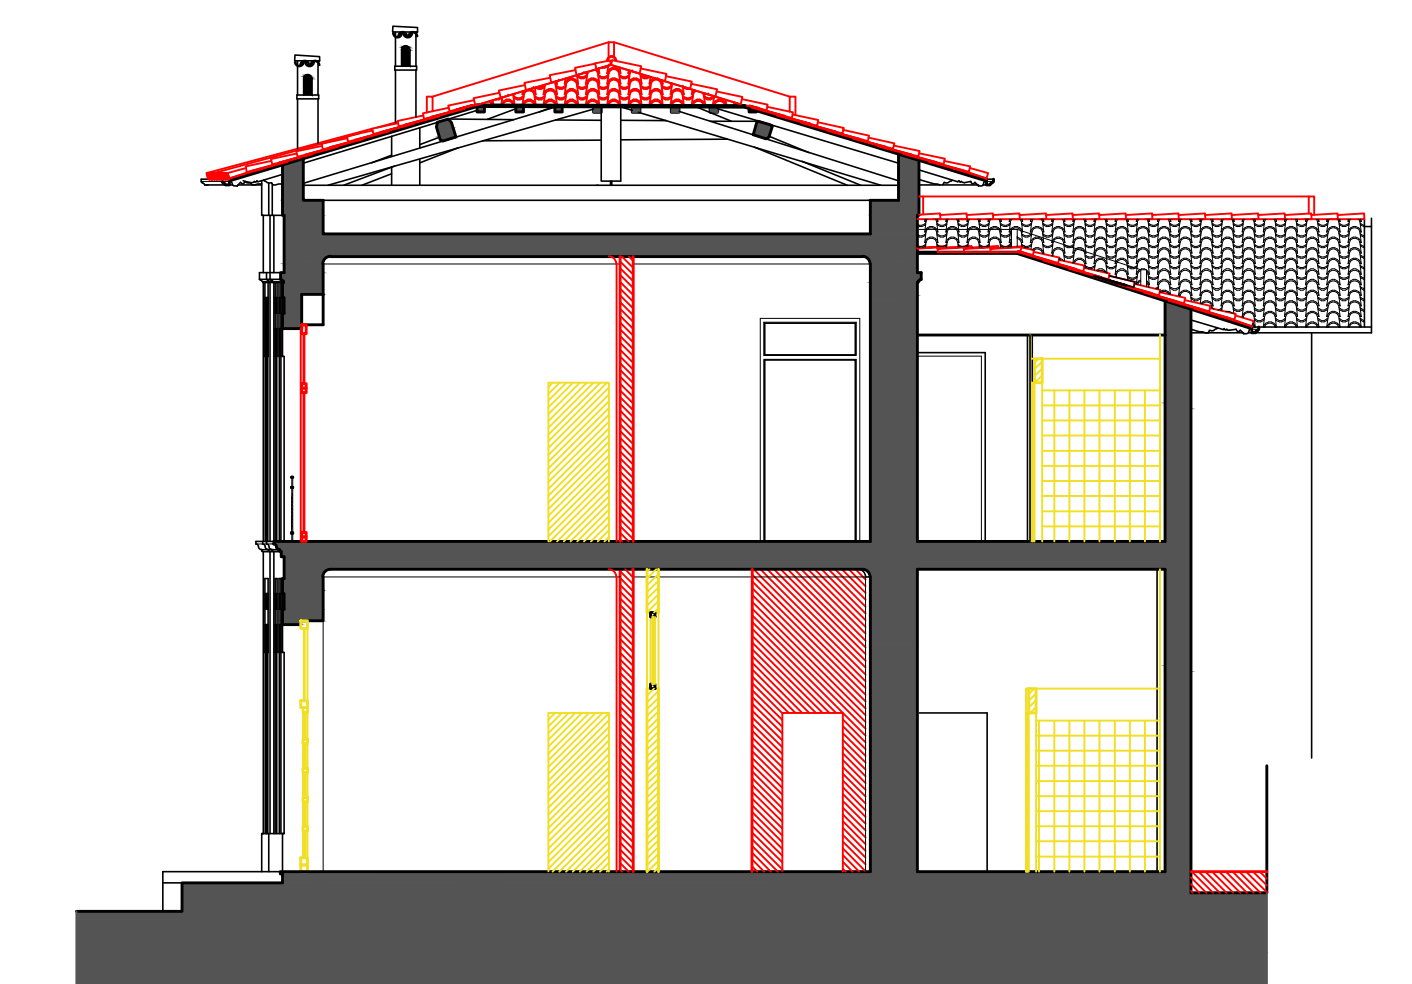

SEZIONE DD