SCHEMA PLANIMETRICO

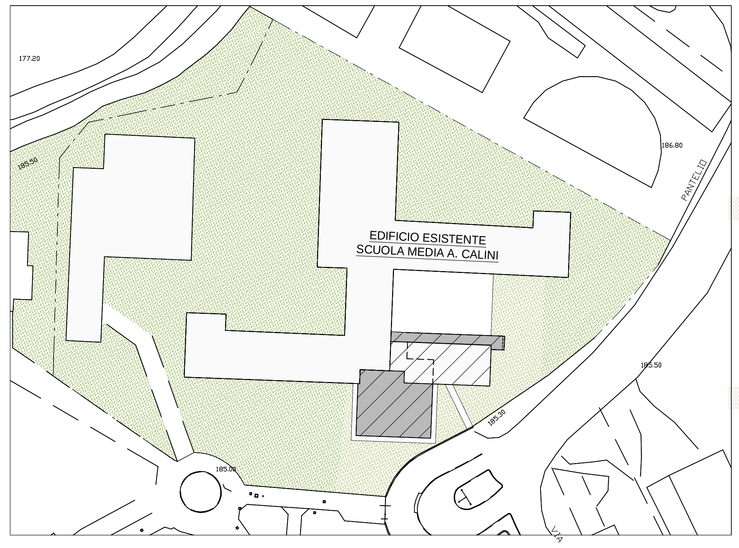

LOCALIZZAZIONE DELL'AMPLIAMENTO

PROIEZIONE DEL CORPO DI FABBRICA
ED ACCESSORI SOVRASTANTE

-3.50

-3.50

-2.50

-3.50

140
220

6,74

2,97
0,29
5,96
9,22

14 scaffali - 5 palchetti = 70ml x 60 kg = 4200 kg/carta

4,08

14 scaffali - 5 palchetti = 70ml x 60 kg = 4200 kg/carta

1,16

6 scaffali - 5 palchetti = 30m x 60 kg = 1800 kg/carta

8 scaffali - 5 palchetti = 40 ml x 60 kg = 2400 kg/carta

3,01

3,45

4,59
1,36
1,13

6 scaffali - 5 palchetti = 30m x 60 kg = 1800 kg/carta

18 scaffali - 5 palchetti = 90 ml x 60 kg = 5400 kg/carta

6 scaffali - 5 palchetti = 30m x 60 kg = 1800 kg/carta

28 scaffali - 5 palchetti = 140 ml x 60 kg = 8400 kg/carta

17,67

TOTALE CARTA TEORICA 63.200 KG
ML SCAFFALI A 5: 1.053 ML
MC TEORICI CARTA: 1.023 L/12) = 88 MC

TOTALE SUPERFICIE NETTA
274,87 m²

5,33

14,21

5,74

-3.50

28 scaffali - 5 palchetti = 140 ml x 60 kg = 8400 kg/carta

28 scaffali - 5 palchetti = 140 ml x 60 kg = 8400 kg/carta

3,00

3,00

28 scaffali - 5 palchetti = 140 ml x 60 kg = 8400 kg/carta

16,63

0,31
1,84
11,12
2,84
0,31
0,31

PIANO INTERRATO

97,42
97,32
97,43
97,27
97,42
97,37
97,26
97,40
97,41
97,40
97,39
97,41
INGRESSO GENERALE
97,40
6,74
97,20
97,37
MARCIAPIEDE
97,19
97,42
97,15
3,12
97,23

STUDIO D'ARCHITETTURA E URBANISTICA
ARCHITETTO LODOVICO REGUITTI
Via F. Filzi 13 - 25121 Brescia - tel/fax 030302599 cell 3350096194
P.IVA 01891680987 - C.F. RGT LVC 69D30 B157K
Iscriz. Albo degli Architetti di Brescia n. 1451 E-mail lodovico@reguitt-engineering.it
web site lodovico@reguitt-engineering.it

RICHIESTA AUTORIZZAZIONE ART. 21 D.LGS 42/2004 PER:

SPOSTAMENTO DELL'ARCHIVIO STORICO
DELL'AMMINISTRAZIONE COMUNALE DI
BEDIZZOLE (BS)

Comune di Bedizzole - Provincia di Brescia

Tav. 1

Committente:
COMUNE DI BEDIZZOLE
PROVINCIA DI BRESCIA

Oggetto:
SOLUZIONE A- SCAFFALI A PALCHETTI
PROGETTO:
PIANTA PIANO INTERRATO

Scala: 1: 50

Data: 17-4-2012

Collaboratore:

File: