


LEGENDA

— GUARD RAIL - CLASSE H1

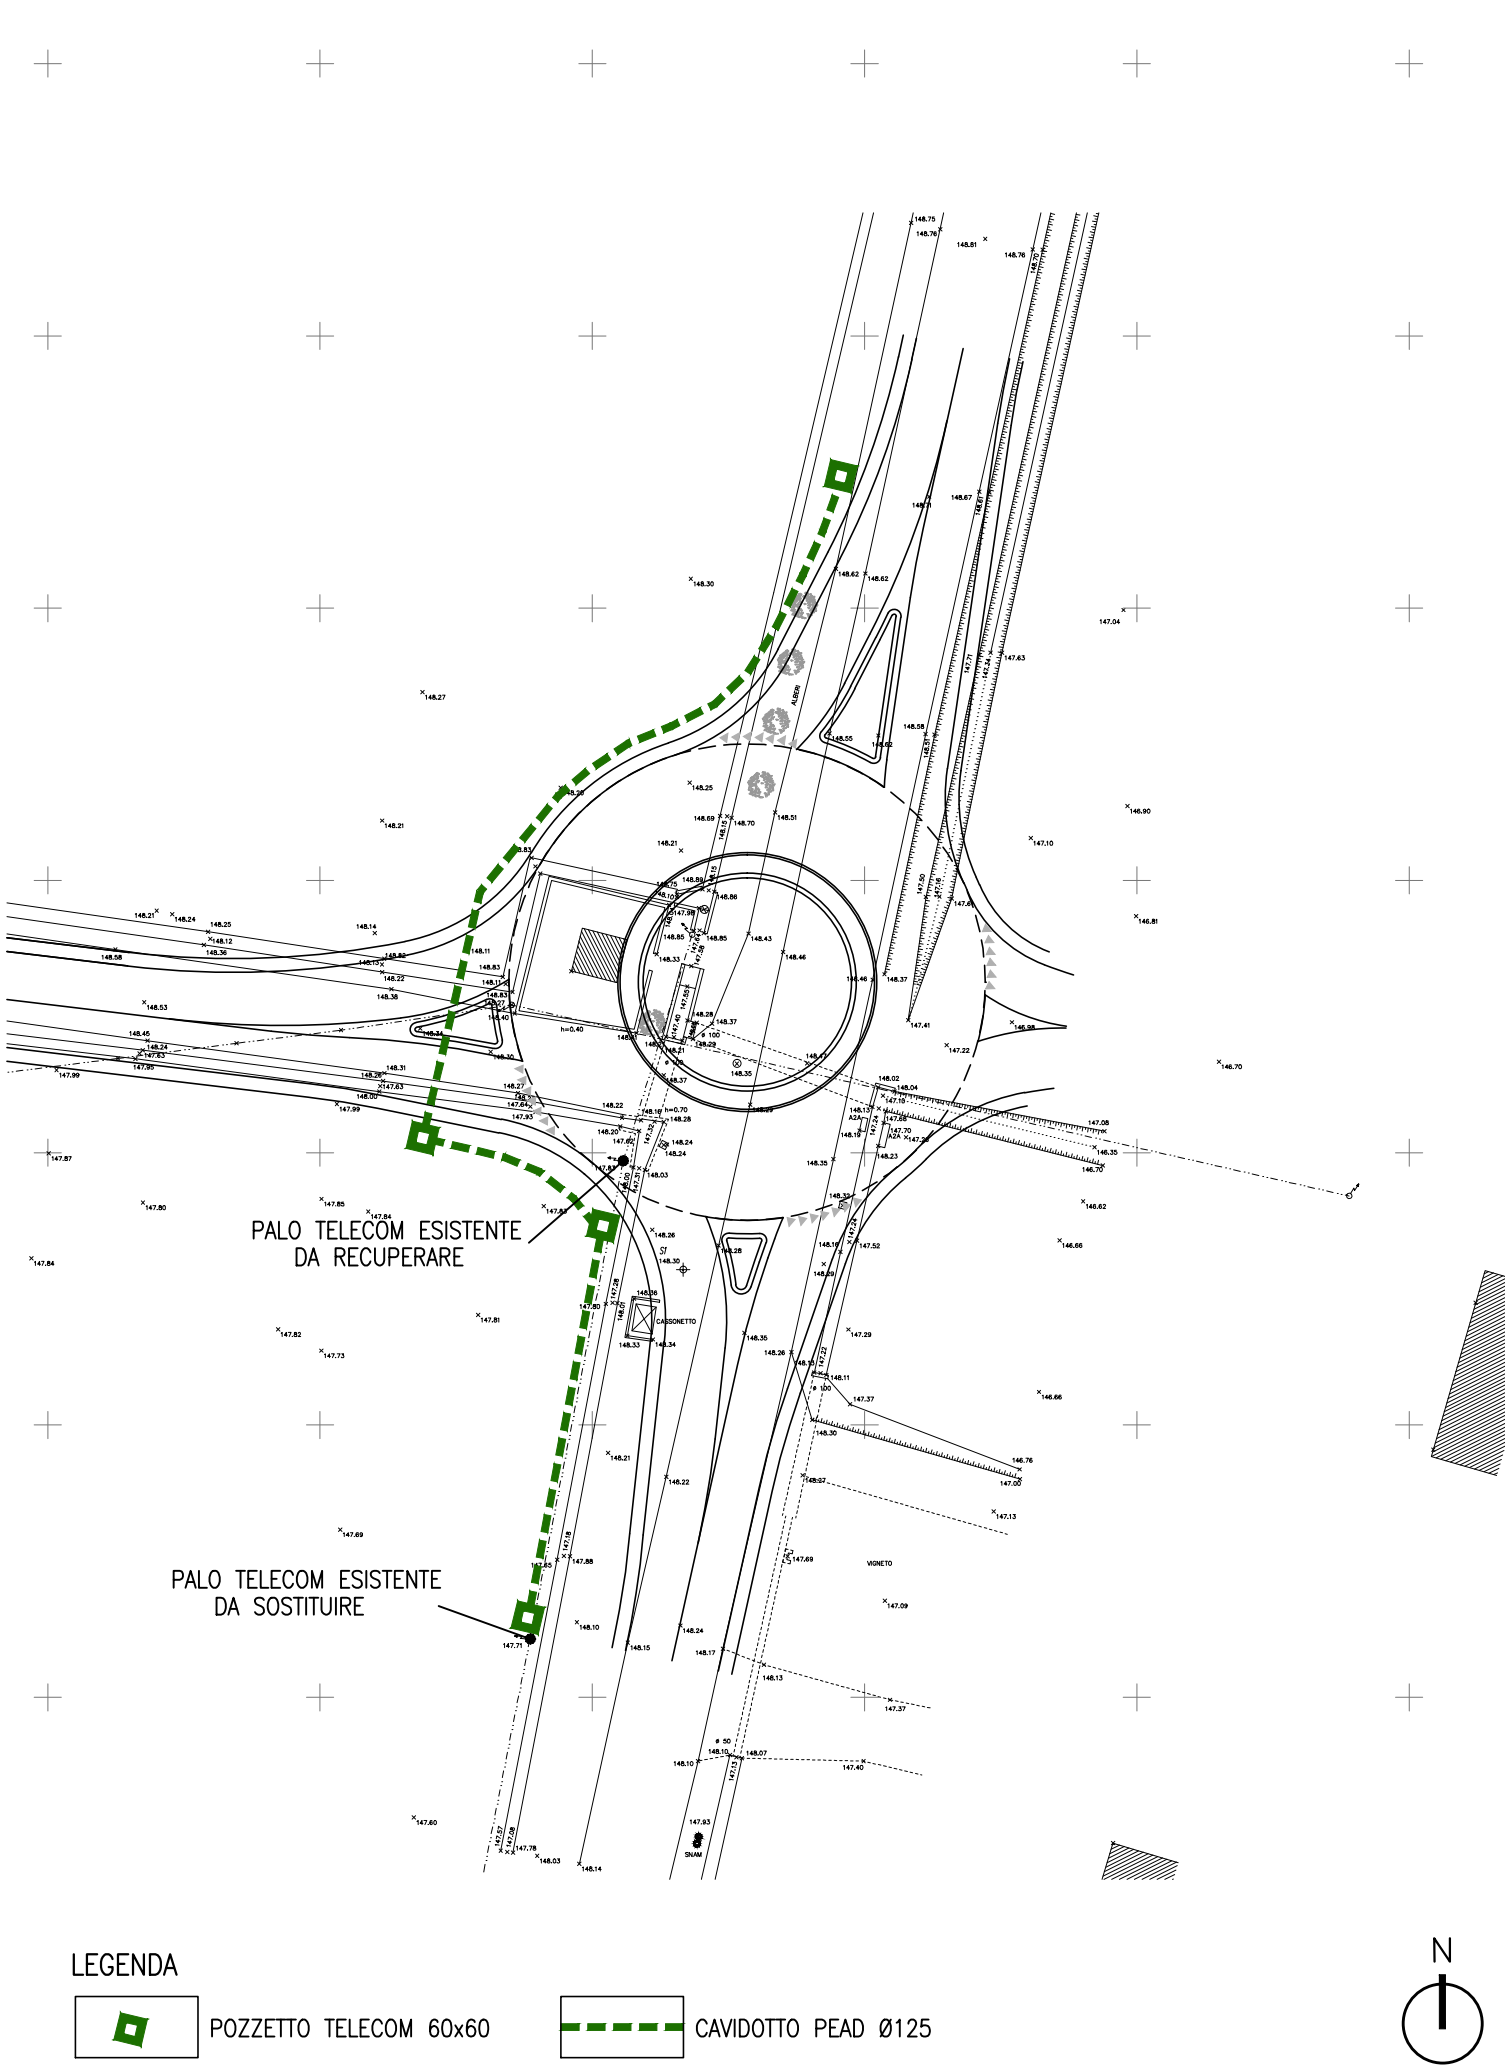

LEGENDA

POZZETTO TELECOM 60x60

CAVIDOTTO PEAD Ø125

COMUNE DI BEDIZIOLE

Provincia di Brescia

**PROGETTO NUOVA INTERSEZIONE  
A ROTATORIA SU VIA GAVARDINA  
E ALLARGAMENTO STRADA  
PER CASCINA FENILAZZO**

Coordinatore Generale Progetto  
Dott. Ing. Vincenzo Bonometti

Responsabile area Strade  
Dott. Ing. Paolo Mondolo

Responsabile area Strutture  
Dott. Ing. Fabrizio Scartapacchi

Collaboratori  
Dott. Arch. Fiorenza Beluzzi  
Dott. Ing. Erika Zucca  
Dott. Ing. Paola Poppi

N. TAVOLA

05

SCALA

1:500

SEZIONE

PROGETTO PRELIMINARE

ARGOMENTO

PLANIMETRIE PROGETTO  
RETE P.I., TELECOM, SMALTIMENTO  
ACQUE METEORICHE, BARRIERE STRADALI


EMESSO

DICEMBRE 2012

FILE

DISEGNATORE

REVISIONATO



BECONSULT S.R.L.

BONOMETTI & PARTNERS ENGINEERING CONSULTING S.R.L.


PIAZZA MONSIGNOR ALMIEL, 23 -  
25124 BRESCIA - ITALY  
TEL. +39 (0)302424239 B.R.A.  
FAX +39 (0)302422367  
E-MAIL: [bonometti@bonometti.it](mailto:bonometti@bonometti.it)

DOTT. ING. VINCENZO BONOMETTI  
Ordine Ing. Prov. Brescia n° 1349

DOTT. ING. PAOLO MONDOLO  
Ordine Ing. Prov. Brescia n° 3854

DOTT. ING. FABRIZIO SCARTAPACCHI  
Ordine Ing. Prov. Brescia n° 3301


F.I.M.C.T.A. REG. C.C.I.A.A. (n.05.0200099098)  
REV. EDIZIONE DI AMMINISTRAZIONE N. 05-455/188  
CAPITALE SOCIALE VERSATO 20.000 EURO

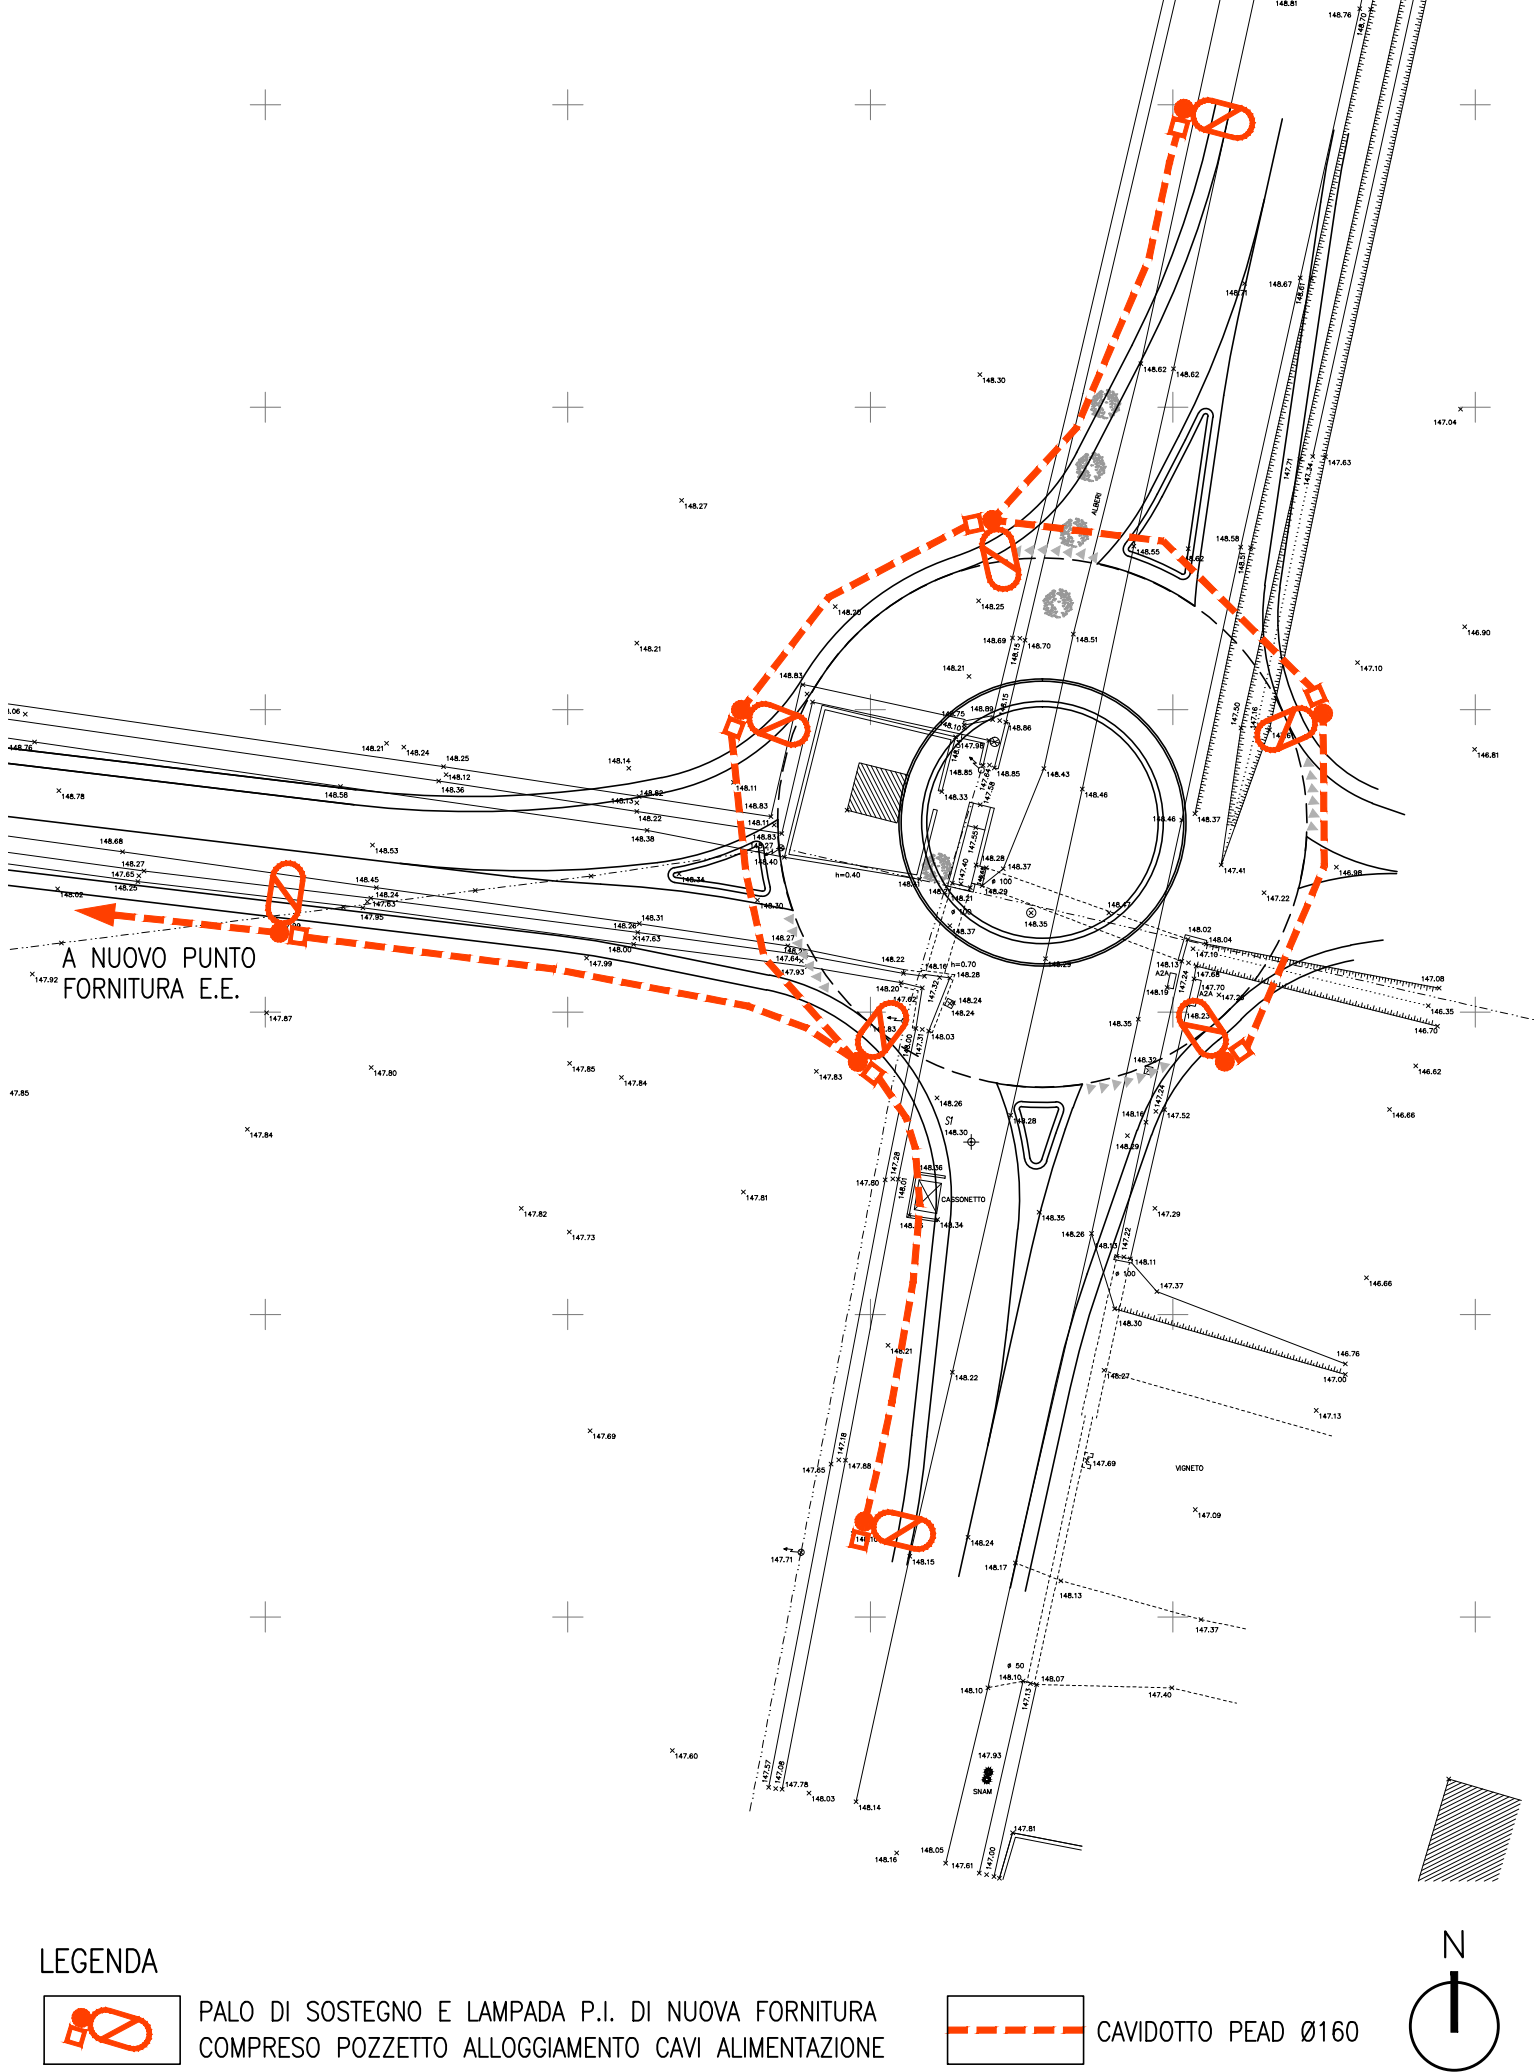

LEGENDA

PALO DI SOSTEGNO E LAMPADA P.I. DI NUOVA FORNITURA  
COMPRESO POZZETTO ALLOGGIAMENTO CAVI ALIMENTAZIONE

CAVIDOTTO PEAD Ø160

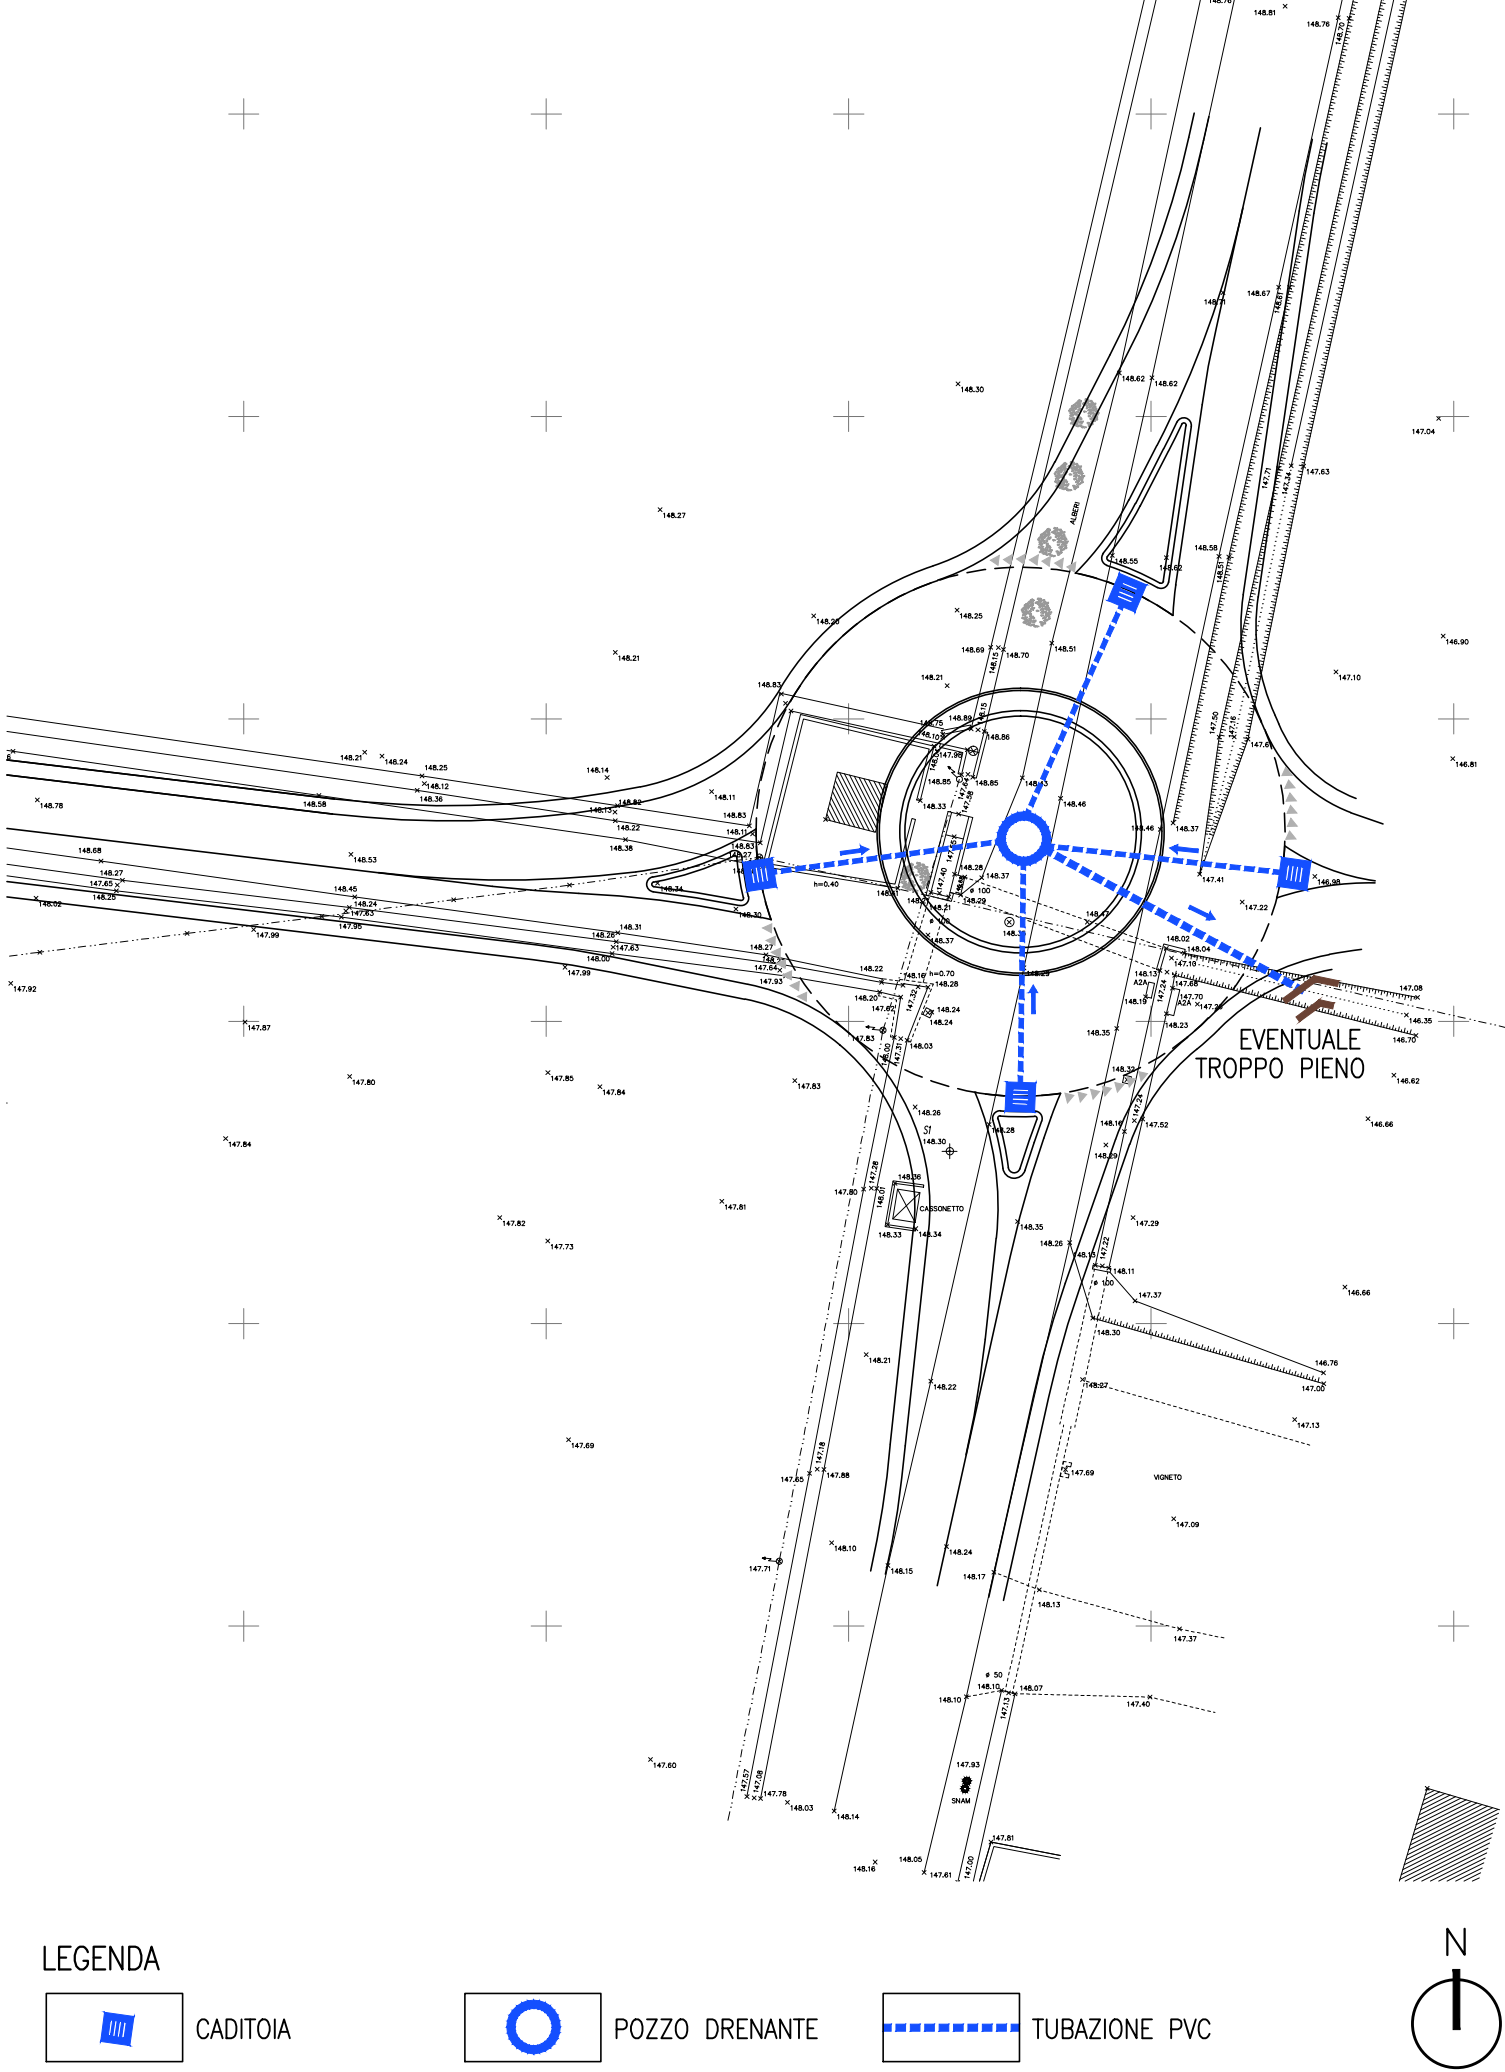

LEGENDA

CADITOIA

POZZO DRENANTE

TUBAZIONE PVC