

PROGETTO NUOVA INTERSEZIONE
A ROTATORIA SU VIA GAVARDINA
E ALLARGAMENTO STRADA
PER CASCINA FENILAZZO

Coordinatore Generale Progetto
Dott. Ing. Vincenzo Bonometti

Responsabile area Strade
Dott. Ing. Paolo Mondolo
Responsabile area Strutture
Dott. Ing. Fabrizio Scartapacchi

Collaboratori
Dott. Arch. Fiorenza Beluzzi
Dott. Ing. Erika Zucca
Dott. Ing. Paola Poppi

N. TAVOLA	SEZIONE	
	PROGETTO PRELIMINARE	
09	ARGOMENTO	
	PRIME INDICAZIONI E MISURE PER LA STESURA DEI PIANI DI SICUREZZA SUDDIVISIONE FASI	
SCALA	EMESSO	REVISIONATO
	DICEMBRE 2012	
1:1000	FILE	DISEGNATORE




PIAZZA MONSIGNOR ALMERI, 23 -
25124 BRESCIA - ITALY
TEL. +39 (0)302426398 FAX +39 (0)302422367
E-MAIL: beconsult@beconsult.it

PIVA C.F. N. REG. C.C.I.A.A. DI BS 0292990981
REP. ECONOMICI AMMINISTRATIVI N. BS-488188
CAPITALE SOCIALE VERSATO 20.000 EURO


DOTT. ING. VINCENZO BONOMETTI
Disegno INGS. PROV. BRESCIA N° 1348

DOTT. ING. PAOLO MONDOLO
Disegno INGS. PROV. BRESCIA N° 3864


DOTT. ING. FABRIZIO SCARTAPACCHI
Disegno INGS. PROV. BRESCIA N° 3301

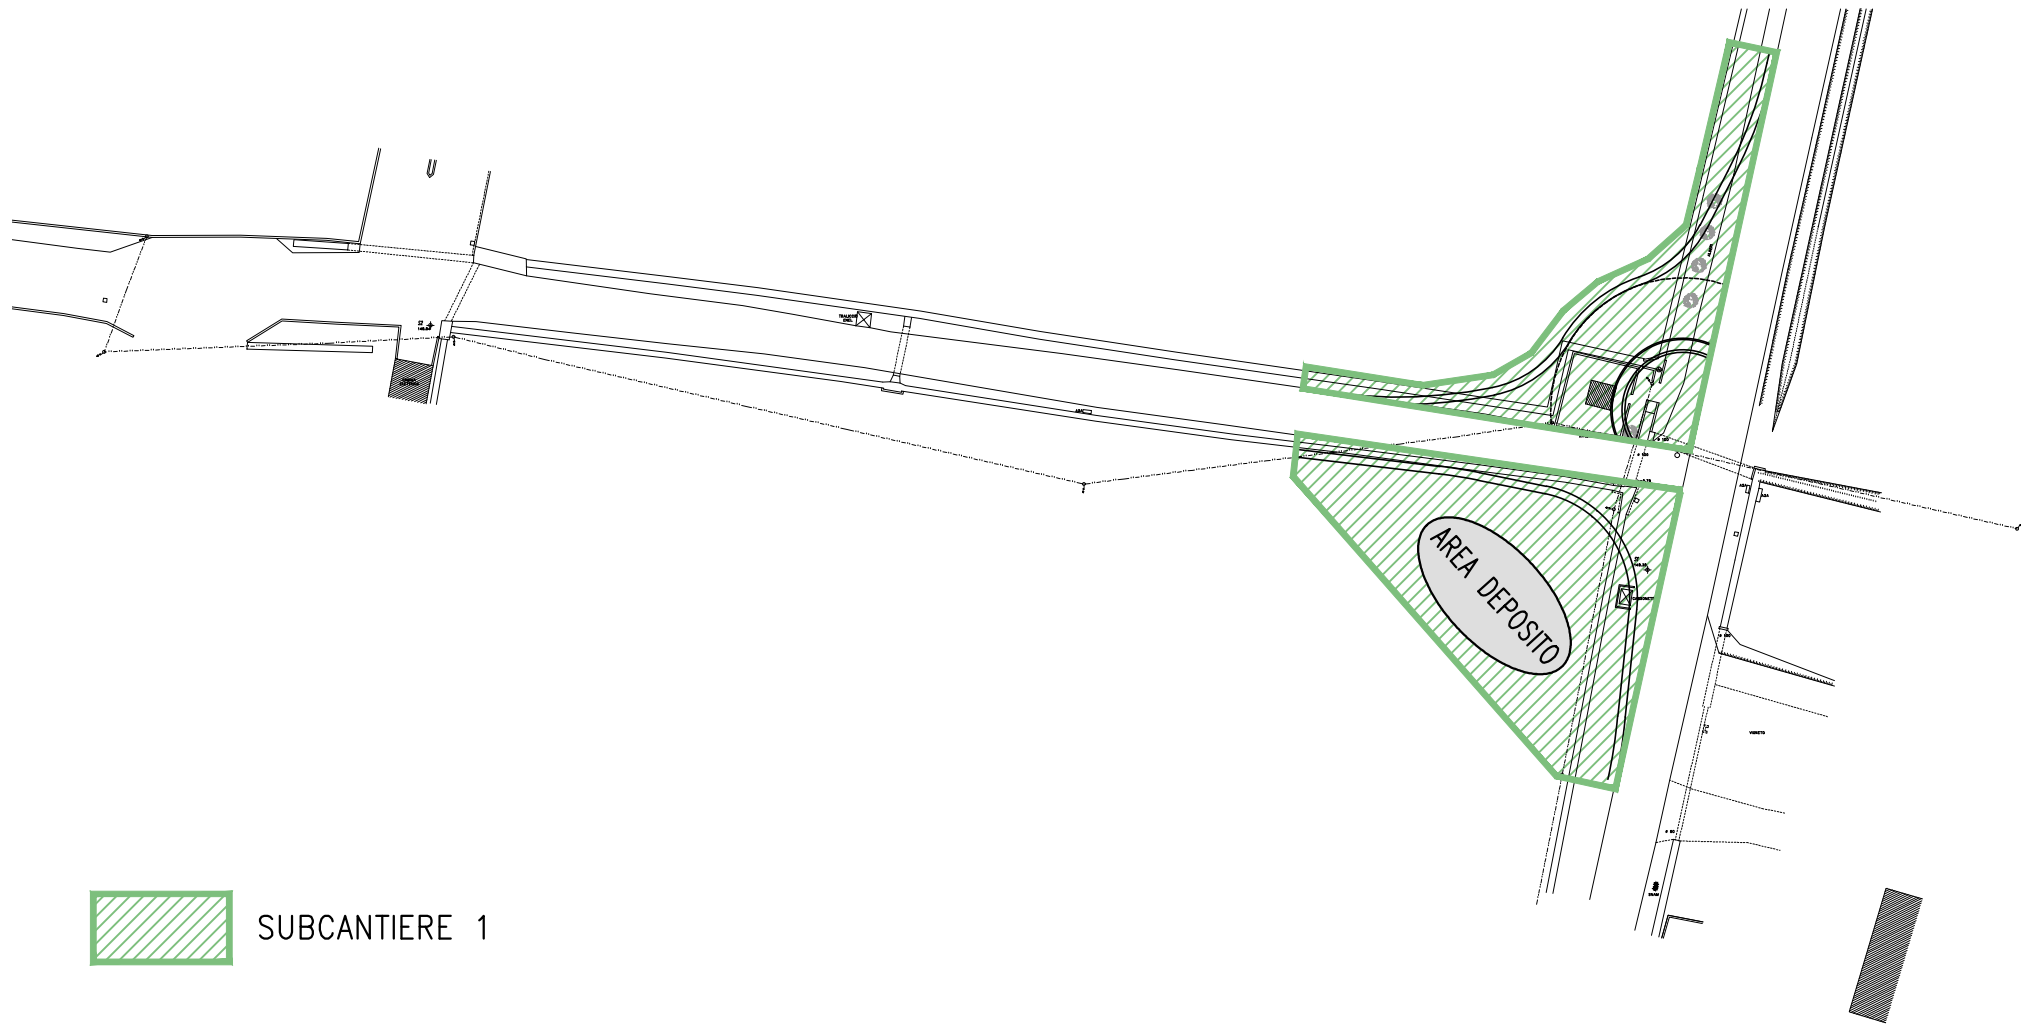


SUBCANTIERE 1

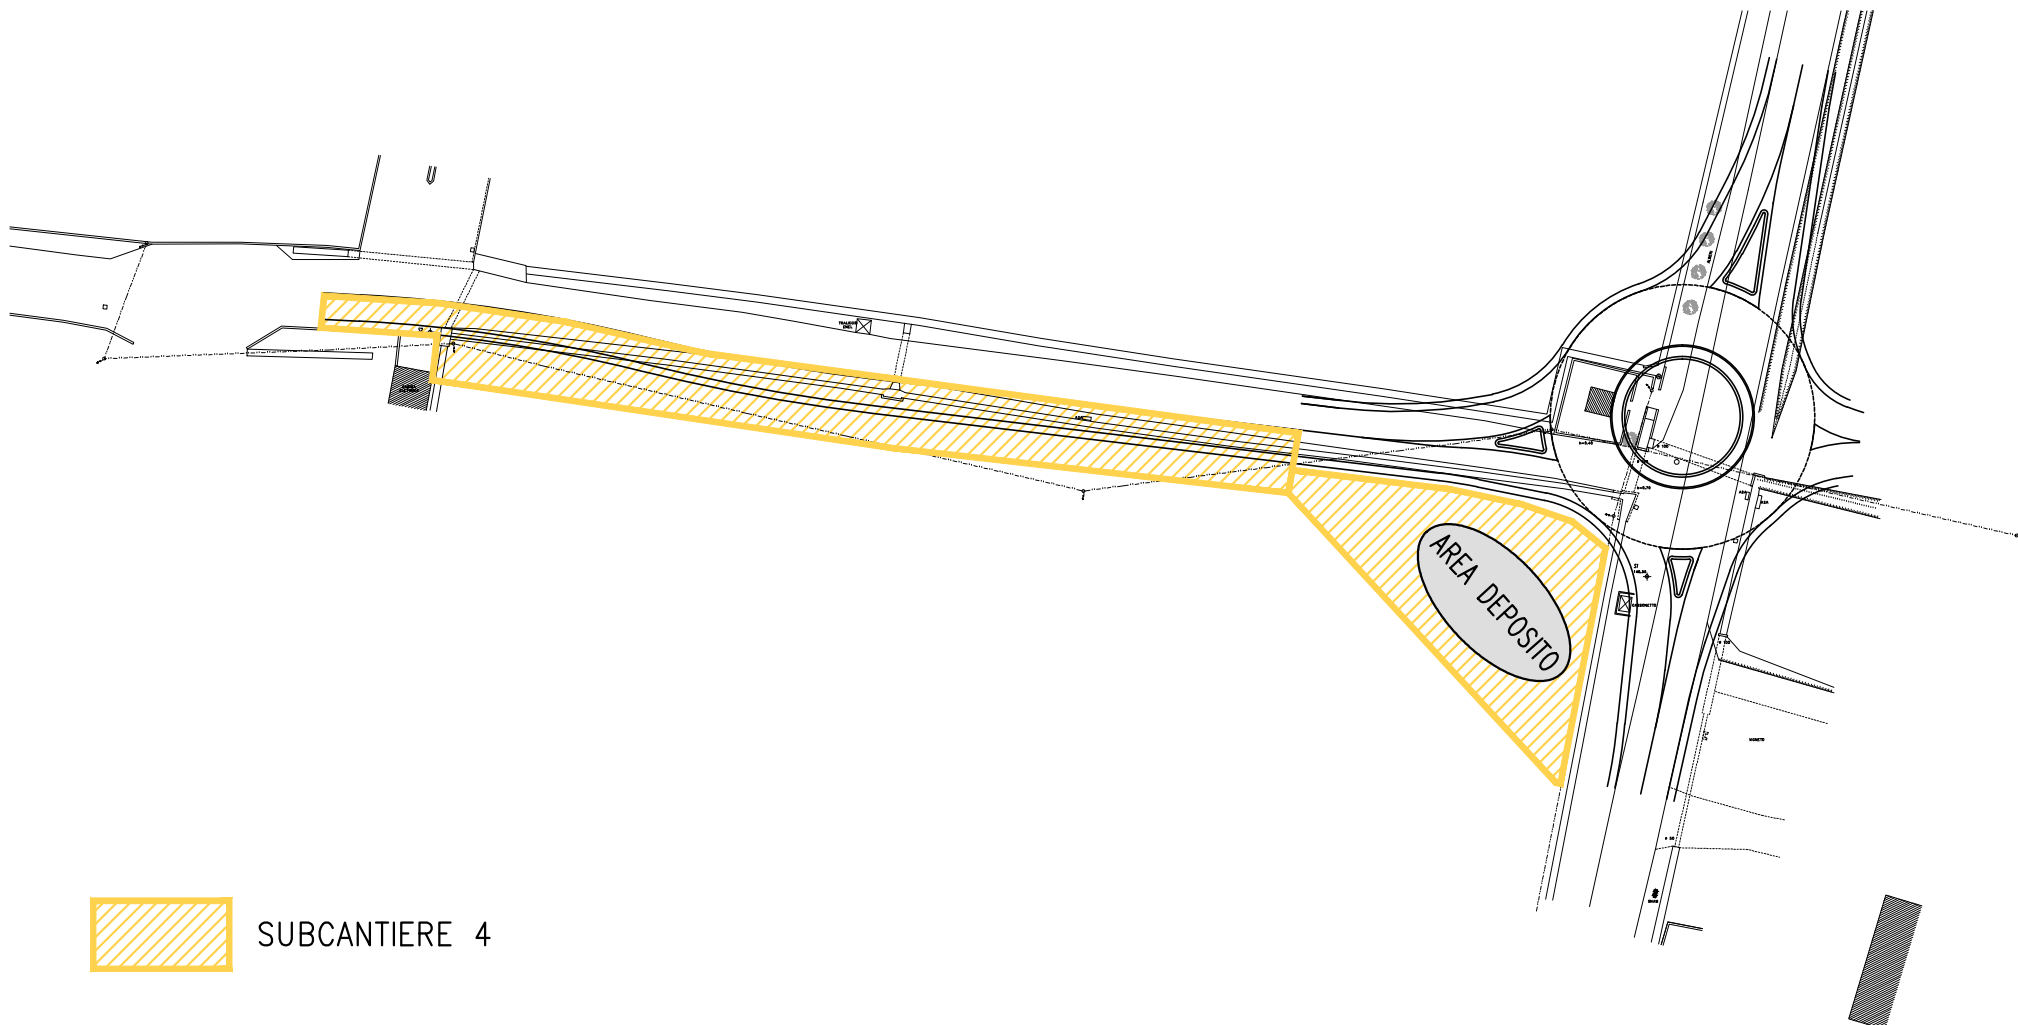


SUBCANTIERE 4

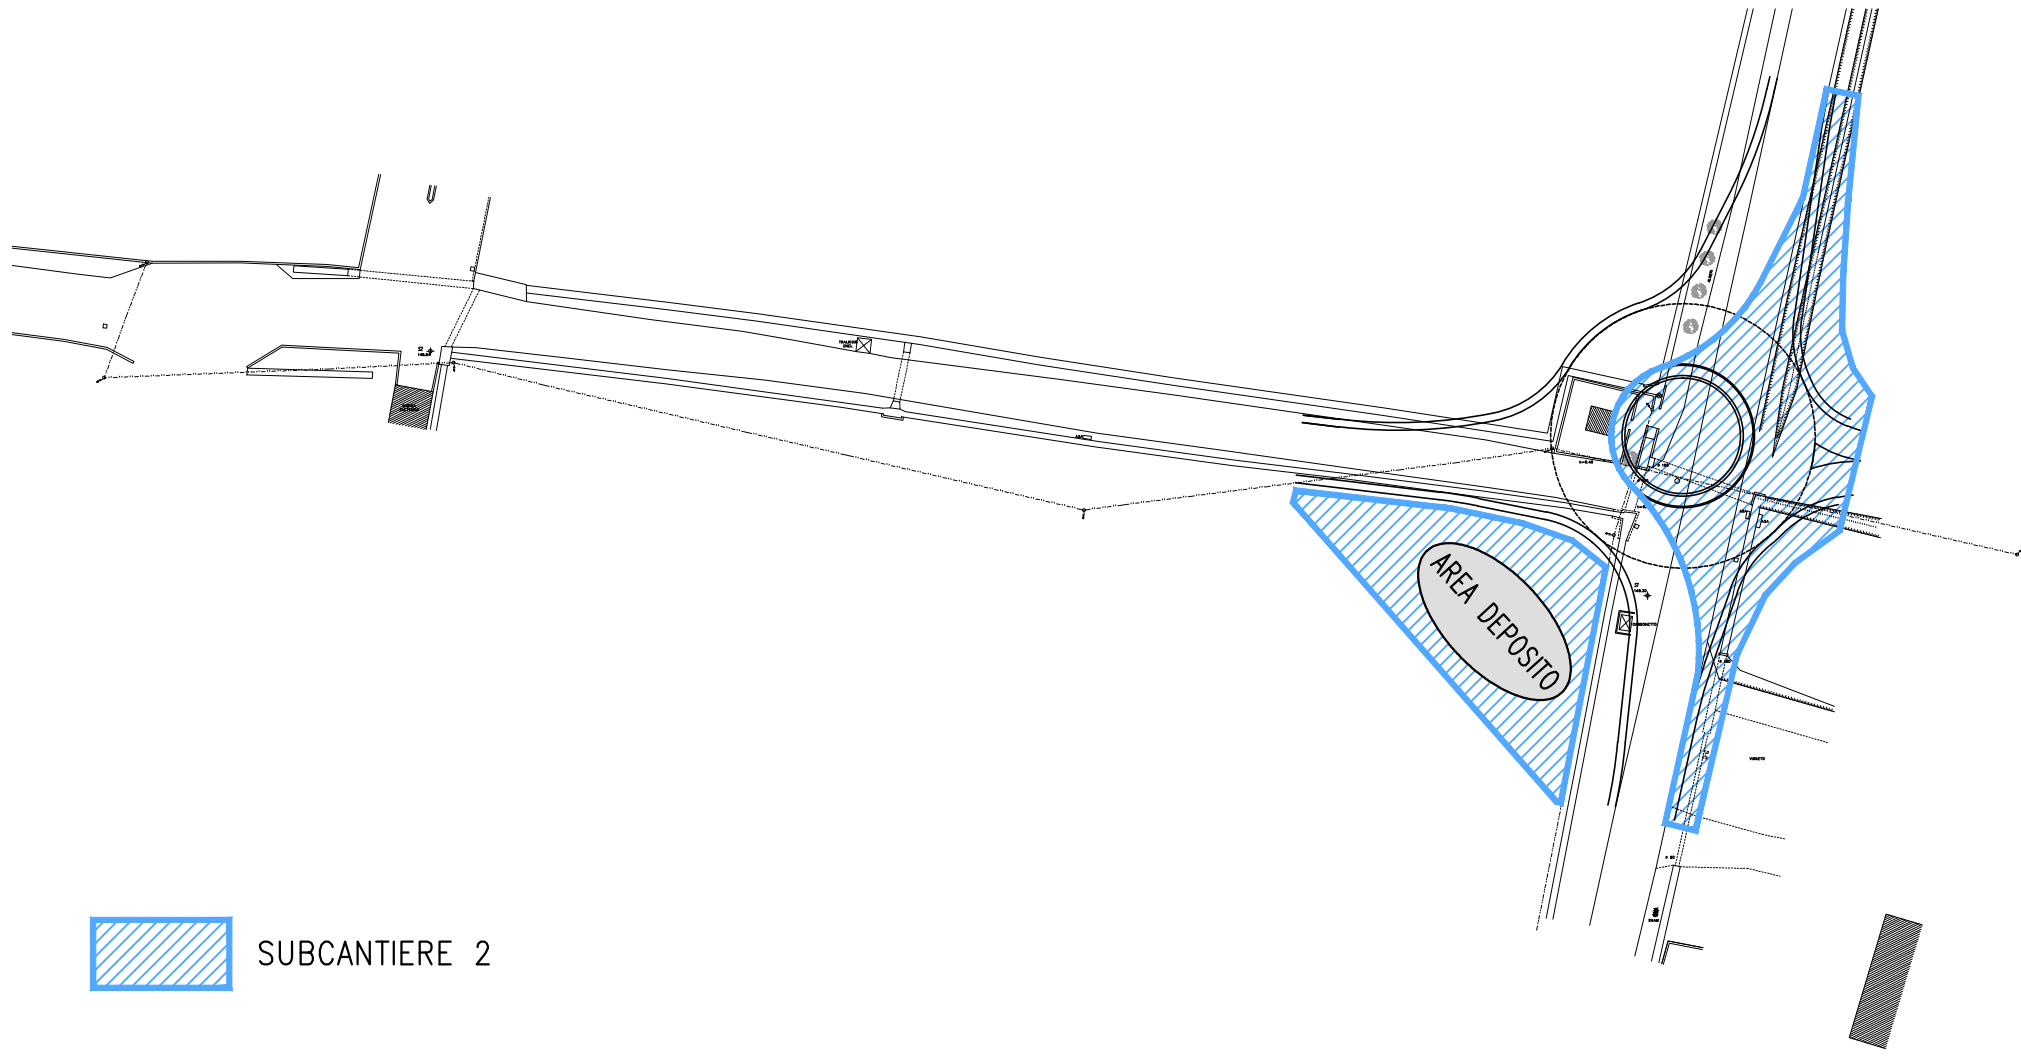

SUBCANTIERE 2

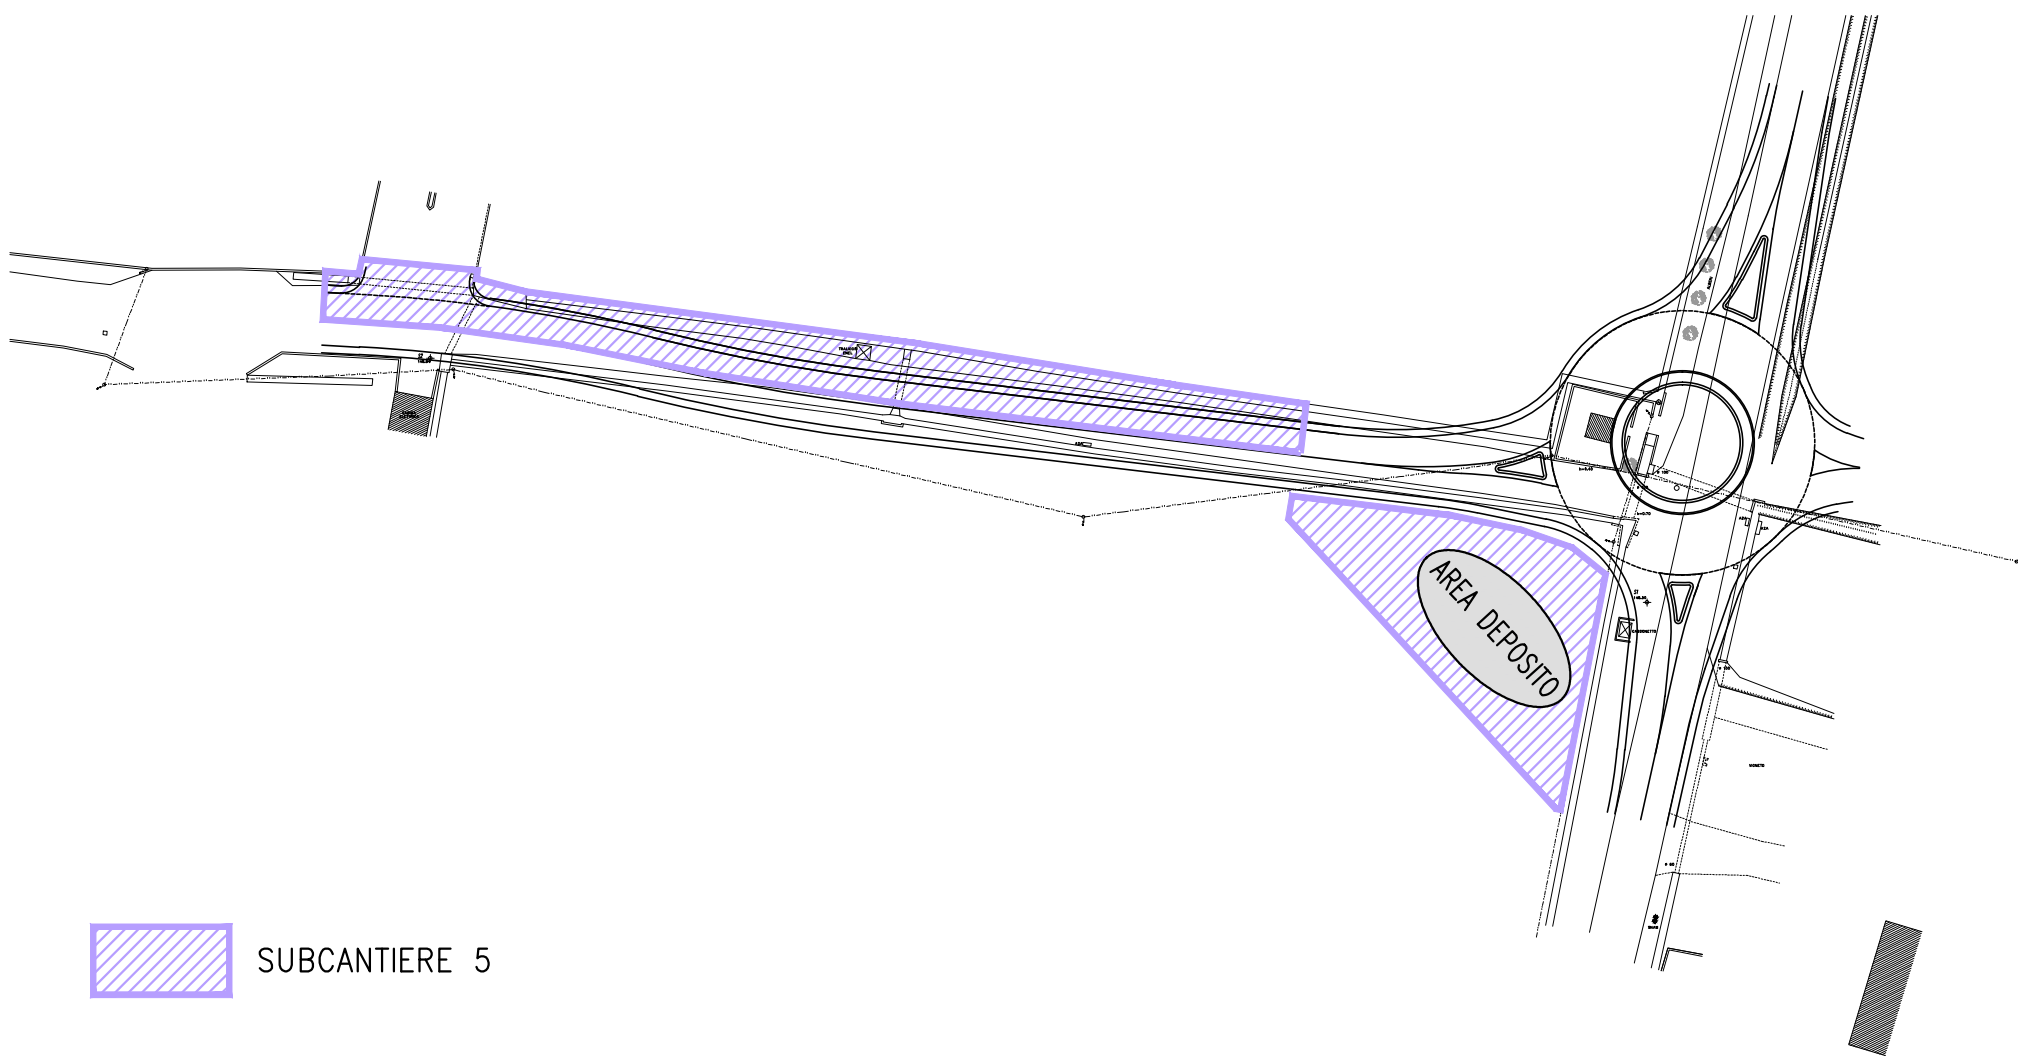

SUBCANTIERE 5

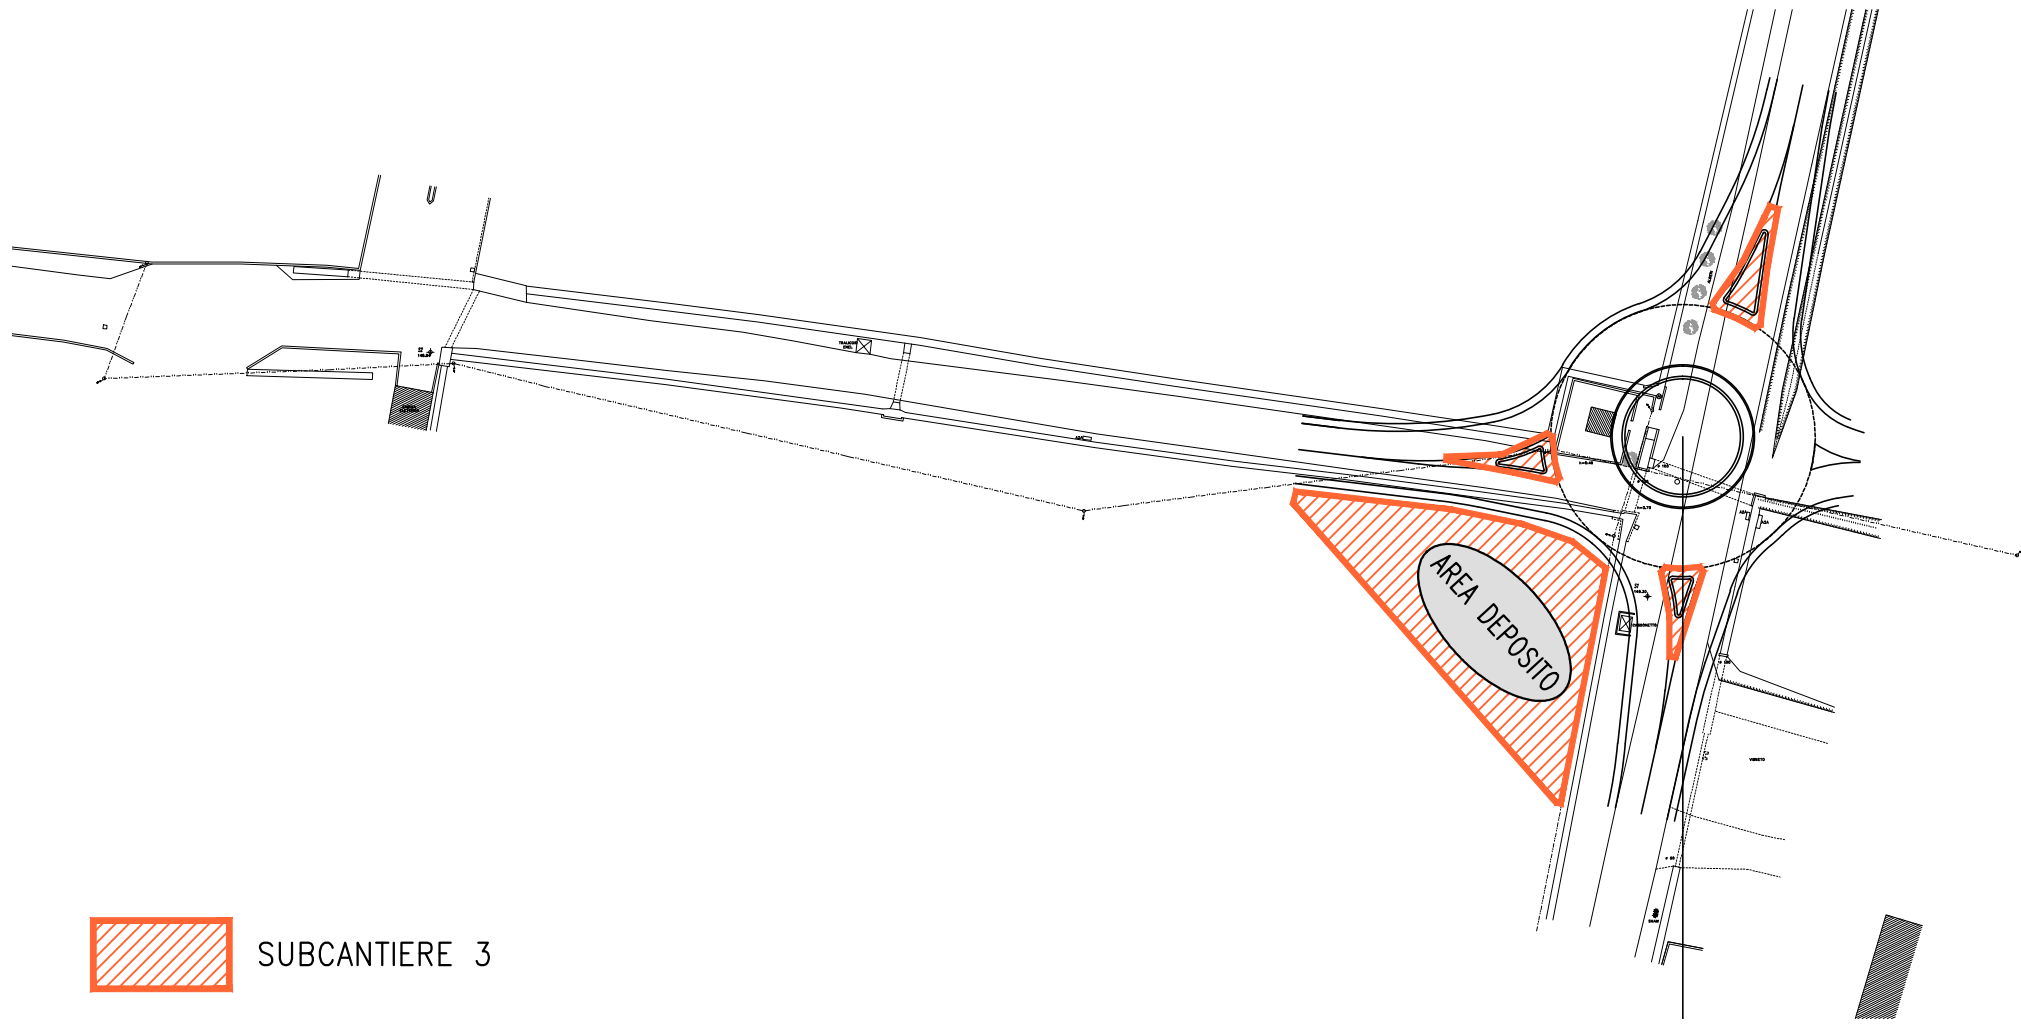

SUBCANTIERE 3