


COMUNE DI BEDIZZOLE

PROVINCIA DI BRESCIA

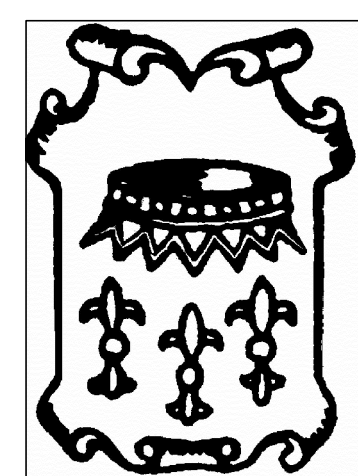

RISTRUTTURAZIONE EX SCUOLA ELEMENTARE DI
SAN VITO PER LA CREAZIONE DI N. 5 ALLOGGI
DA ADIBIRE AD HOUSING SOCIALE

IL TECNICO COMUNALE
ARCH. PAOLA VIINI

TAV. I INQUADRAMENTO


AGG. APRILE 2013




EIRATTO CTR SCALA 1:5000



EIRATTO ORTOFOTO

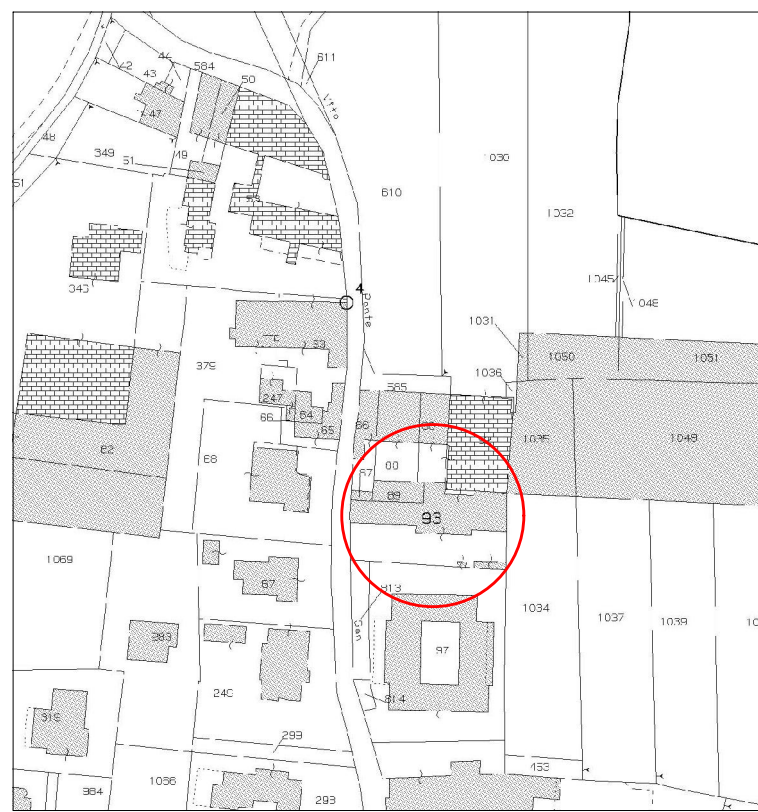

EIRATTO MAPPA

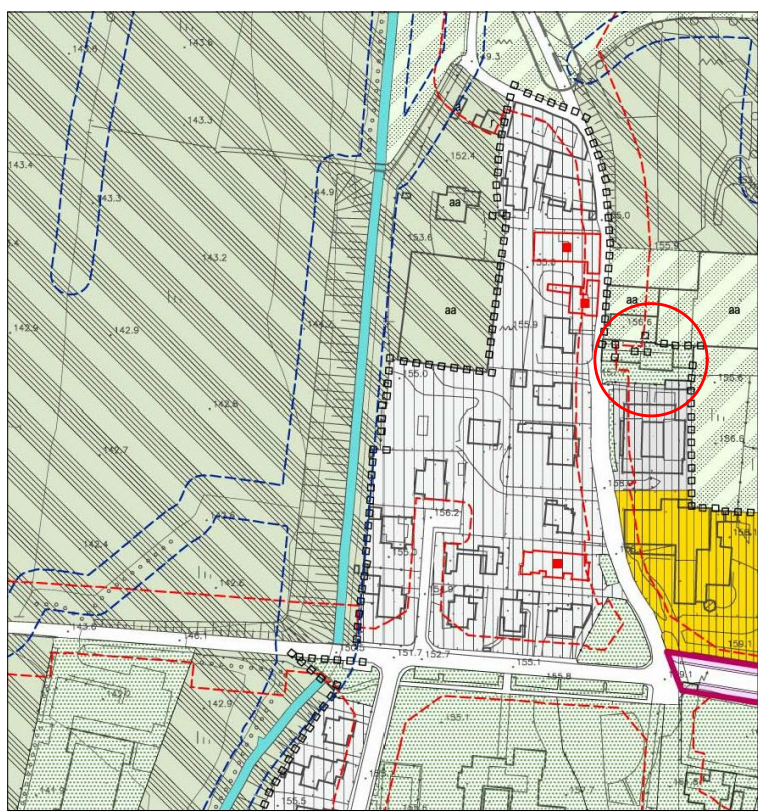


EIRATTO PGT



FOTO AEREA DA IUD



FOTO AEREA DA NORD

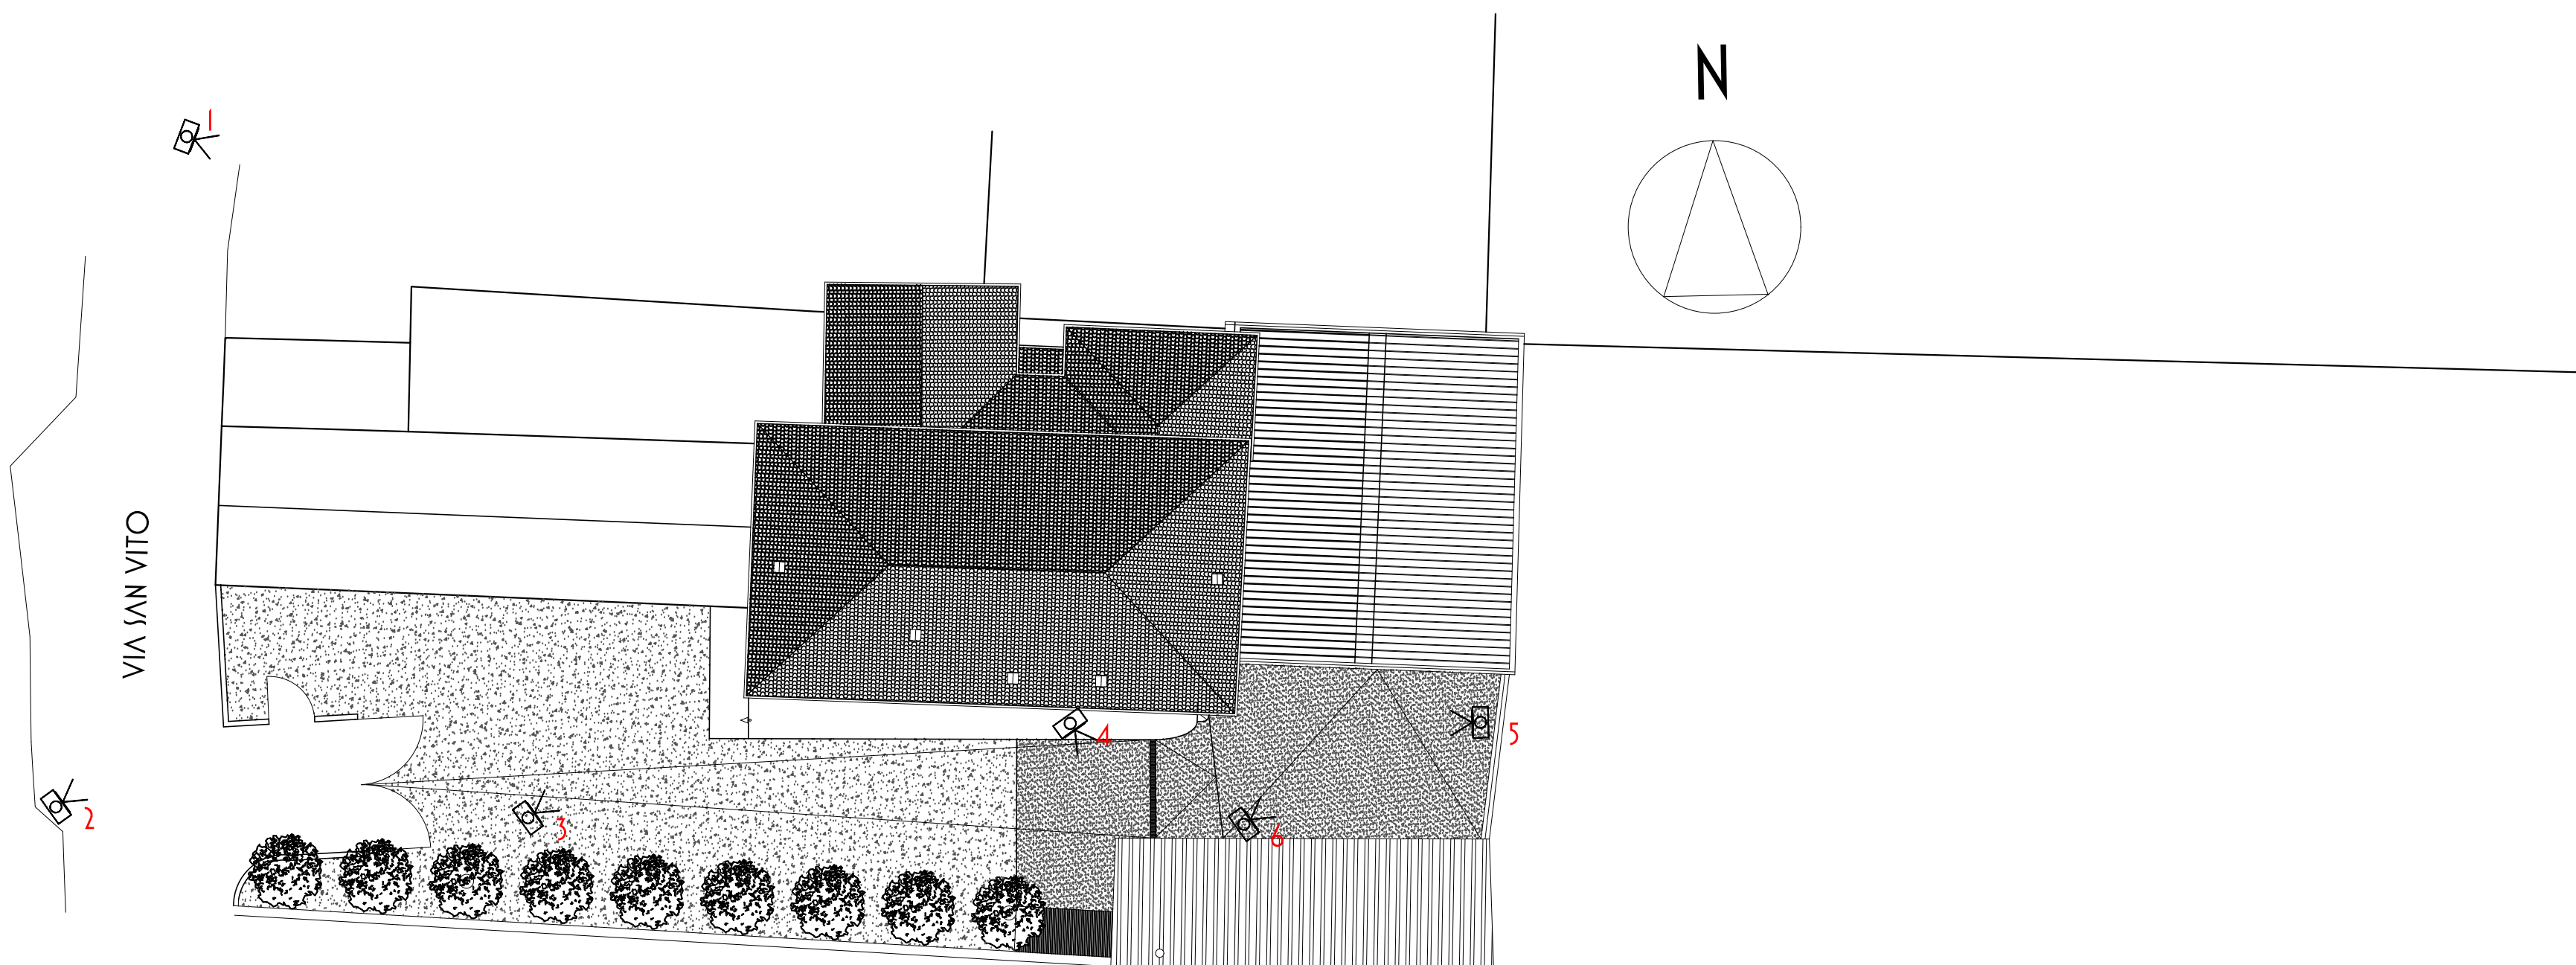

PLANIMETRIA LOTTO SCALA 1:200



FOTO N. 1



FOTO N. 2



FOTO N. 3



FOTO N. 4



FOTO N. 5



FOTO N. 6