




SEZIONE B APPROVATA CORPO A

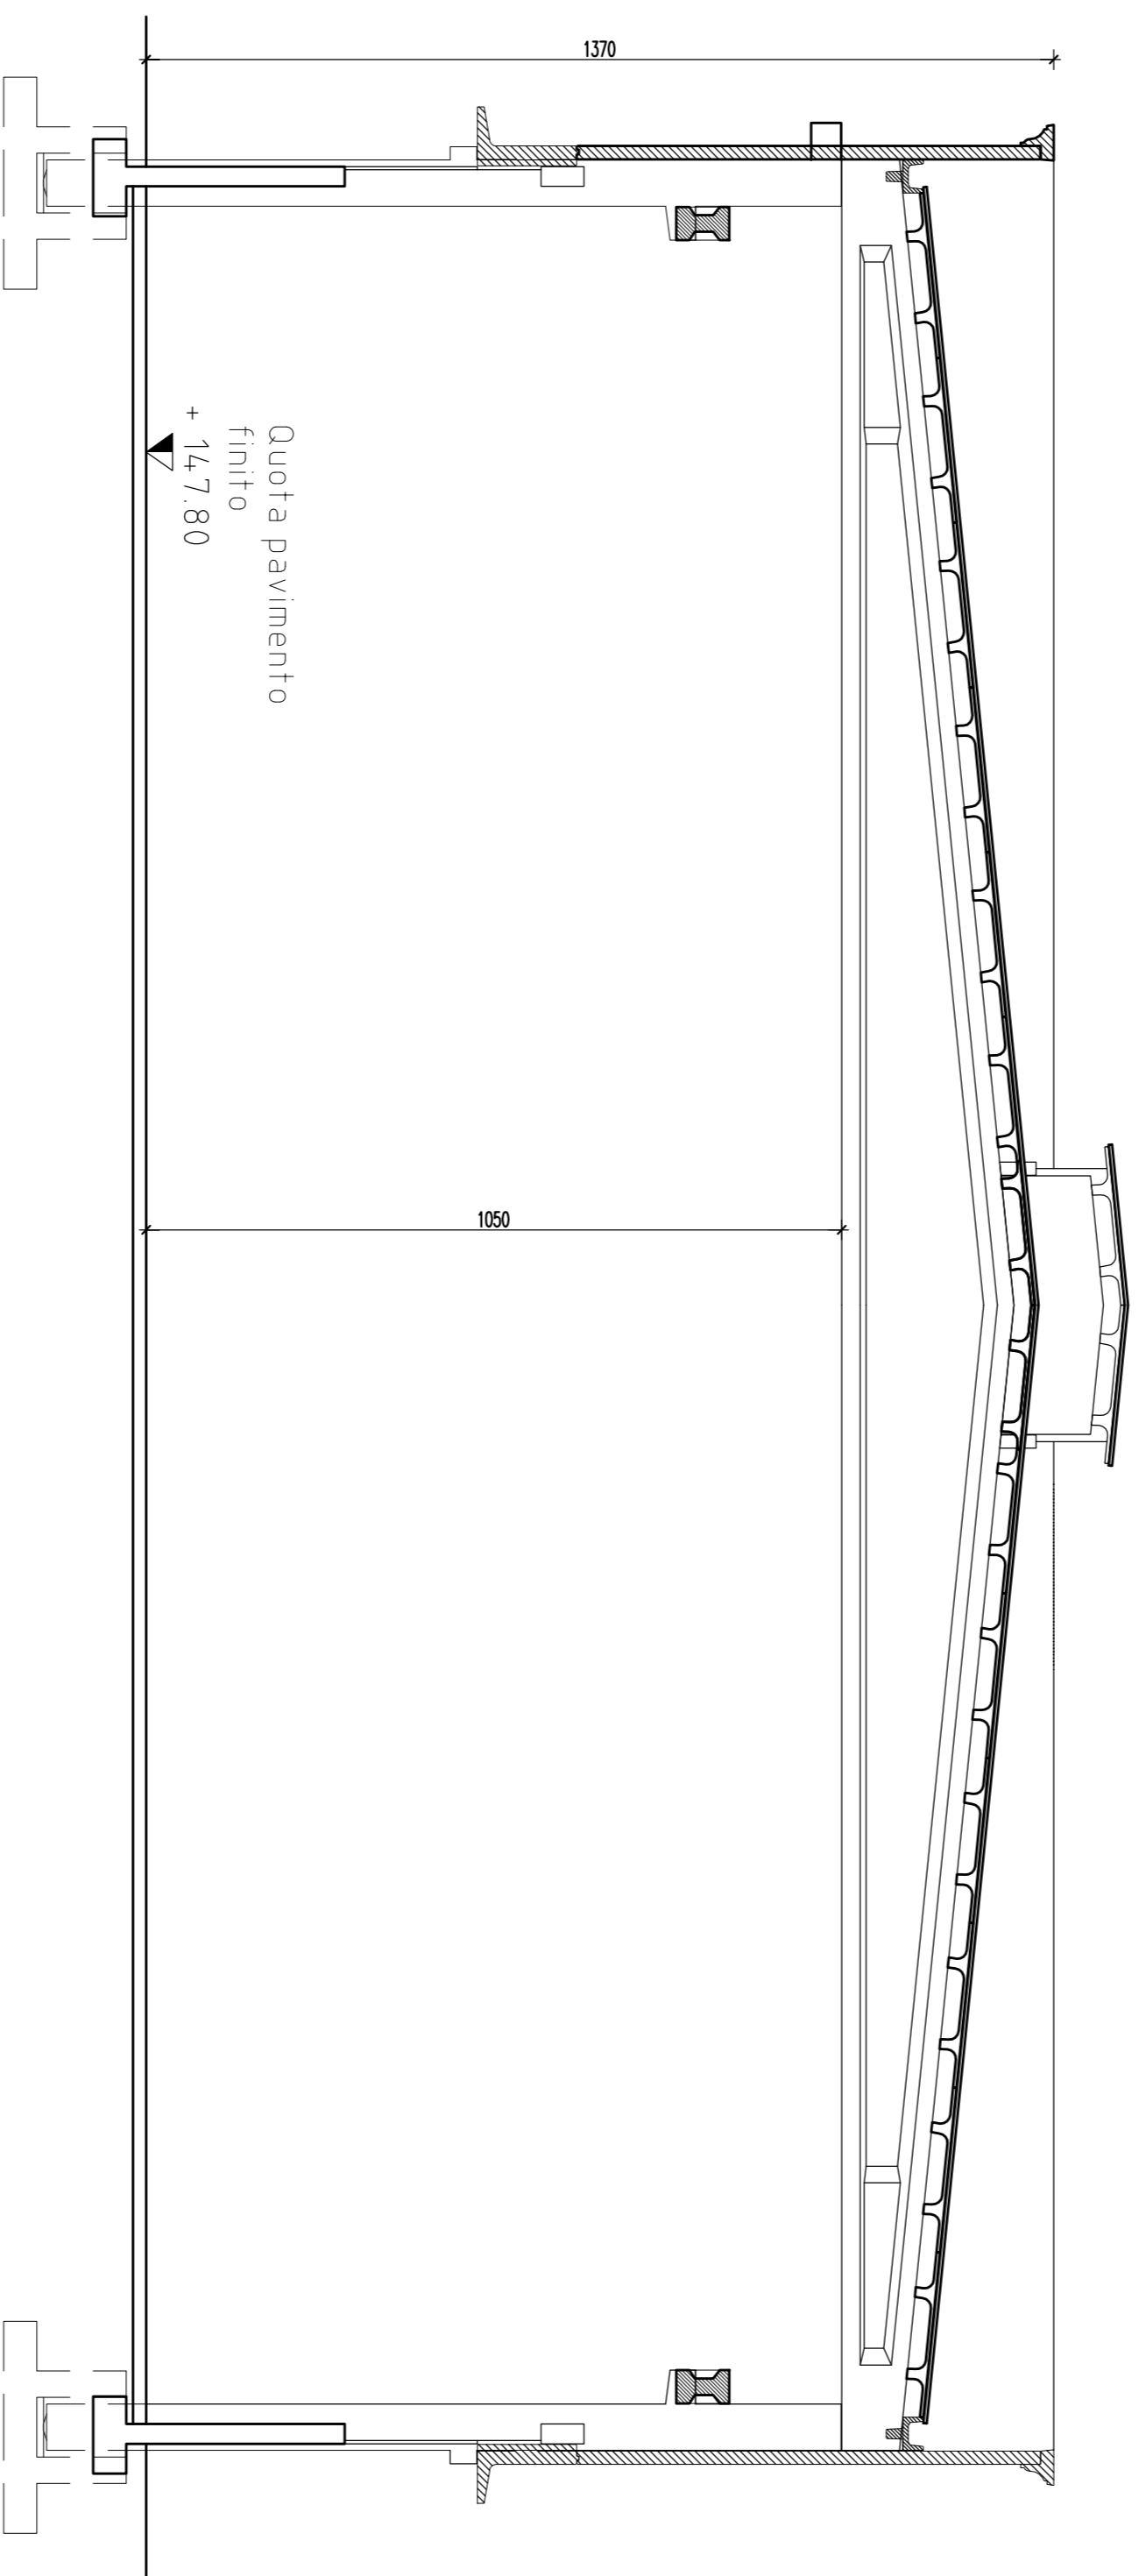


PROSPETTO EST APPROVATO  
CORPO "A"

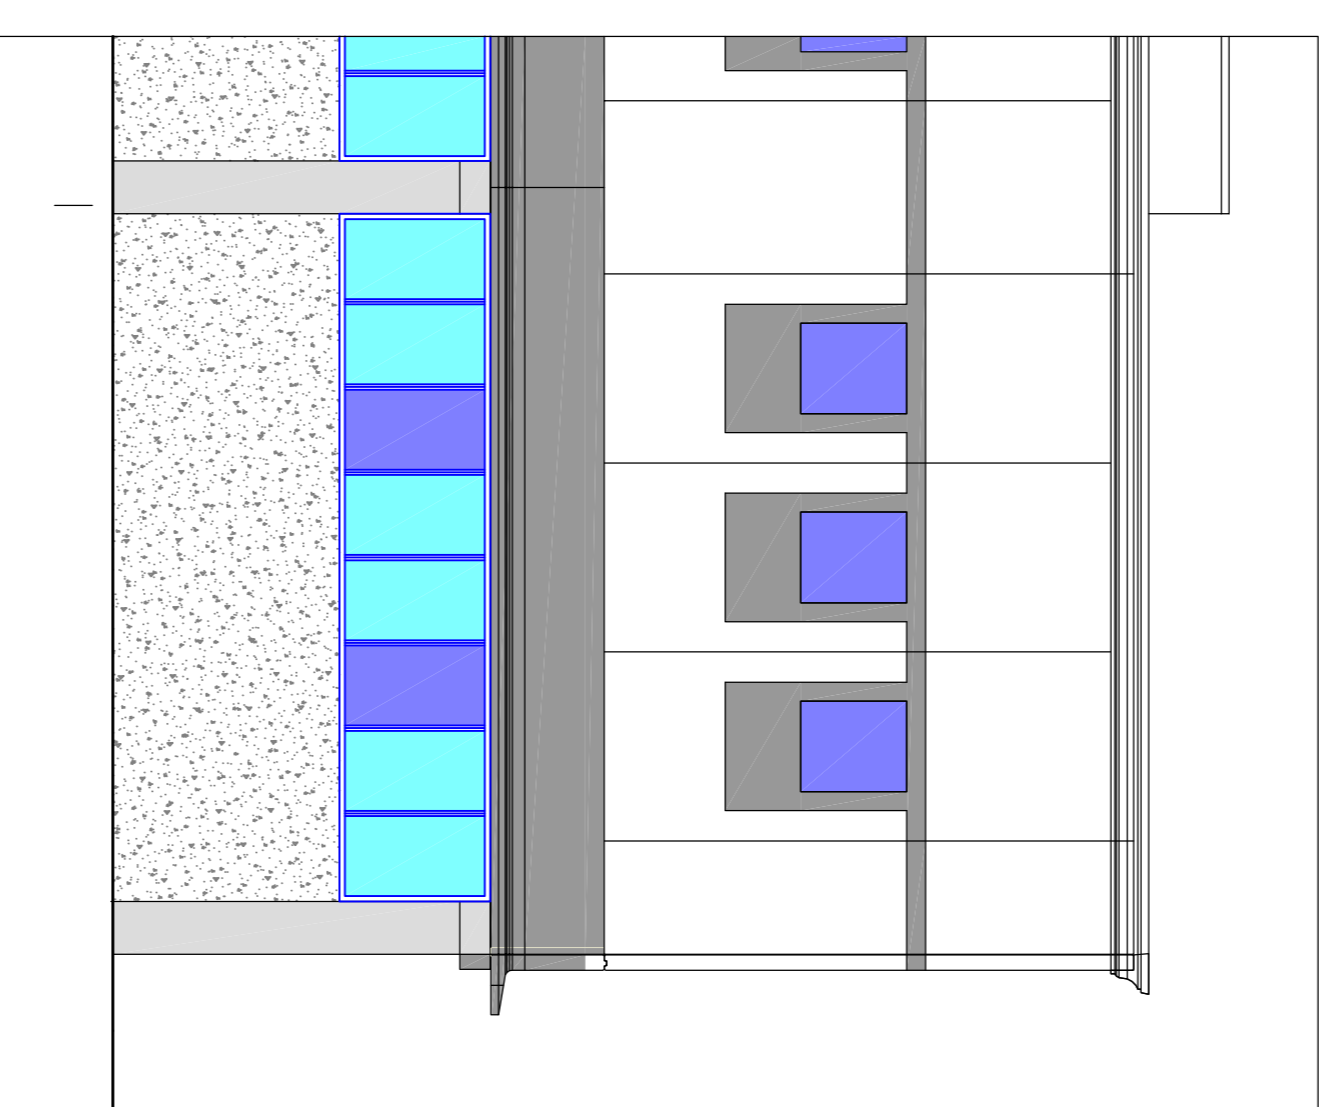

PROSPETTO OVEST APPROVATO  
CORPO "A"

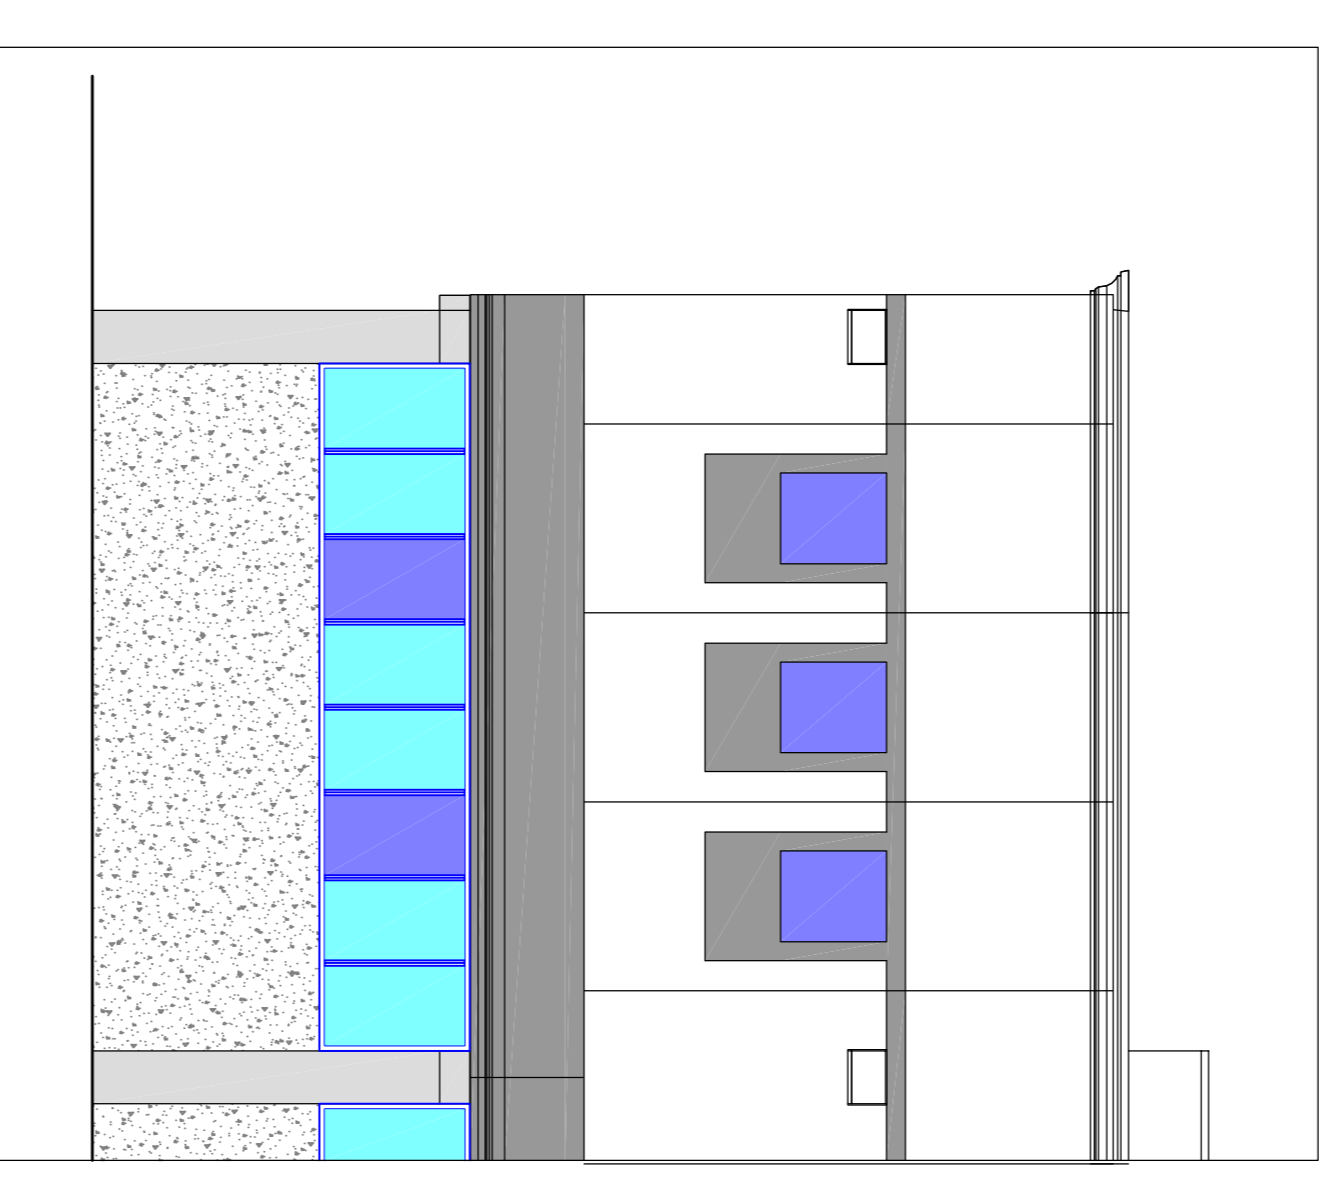

PROSPETTO NORD APPROVATO  
CORPO "A"

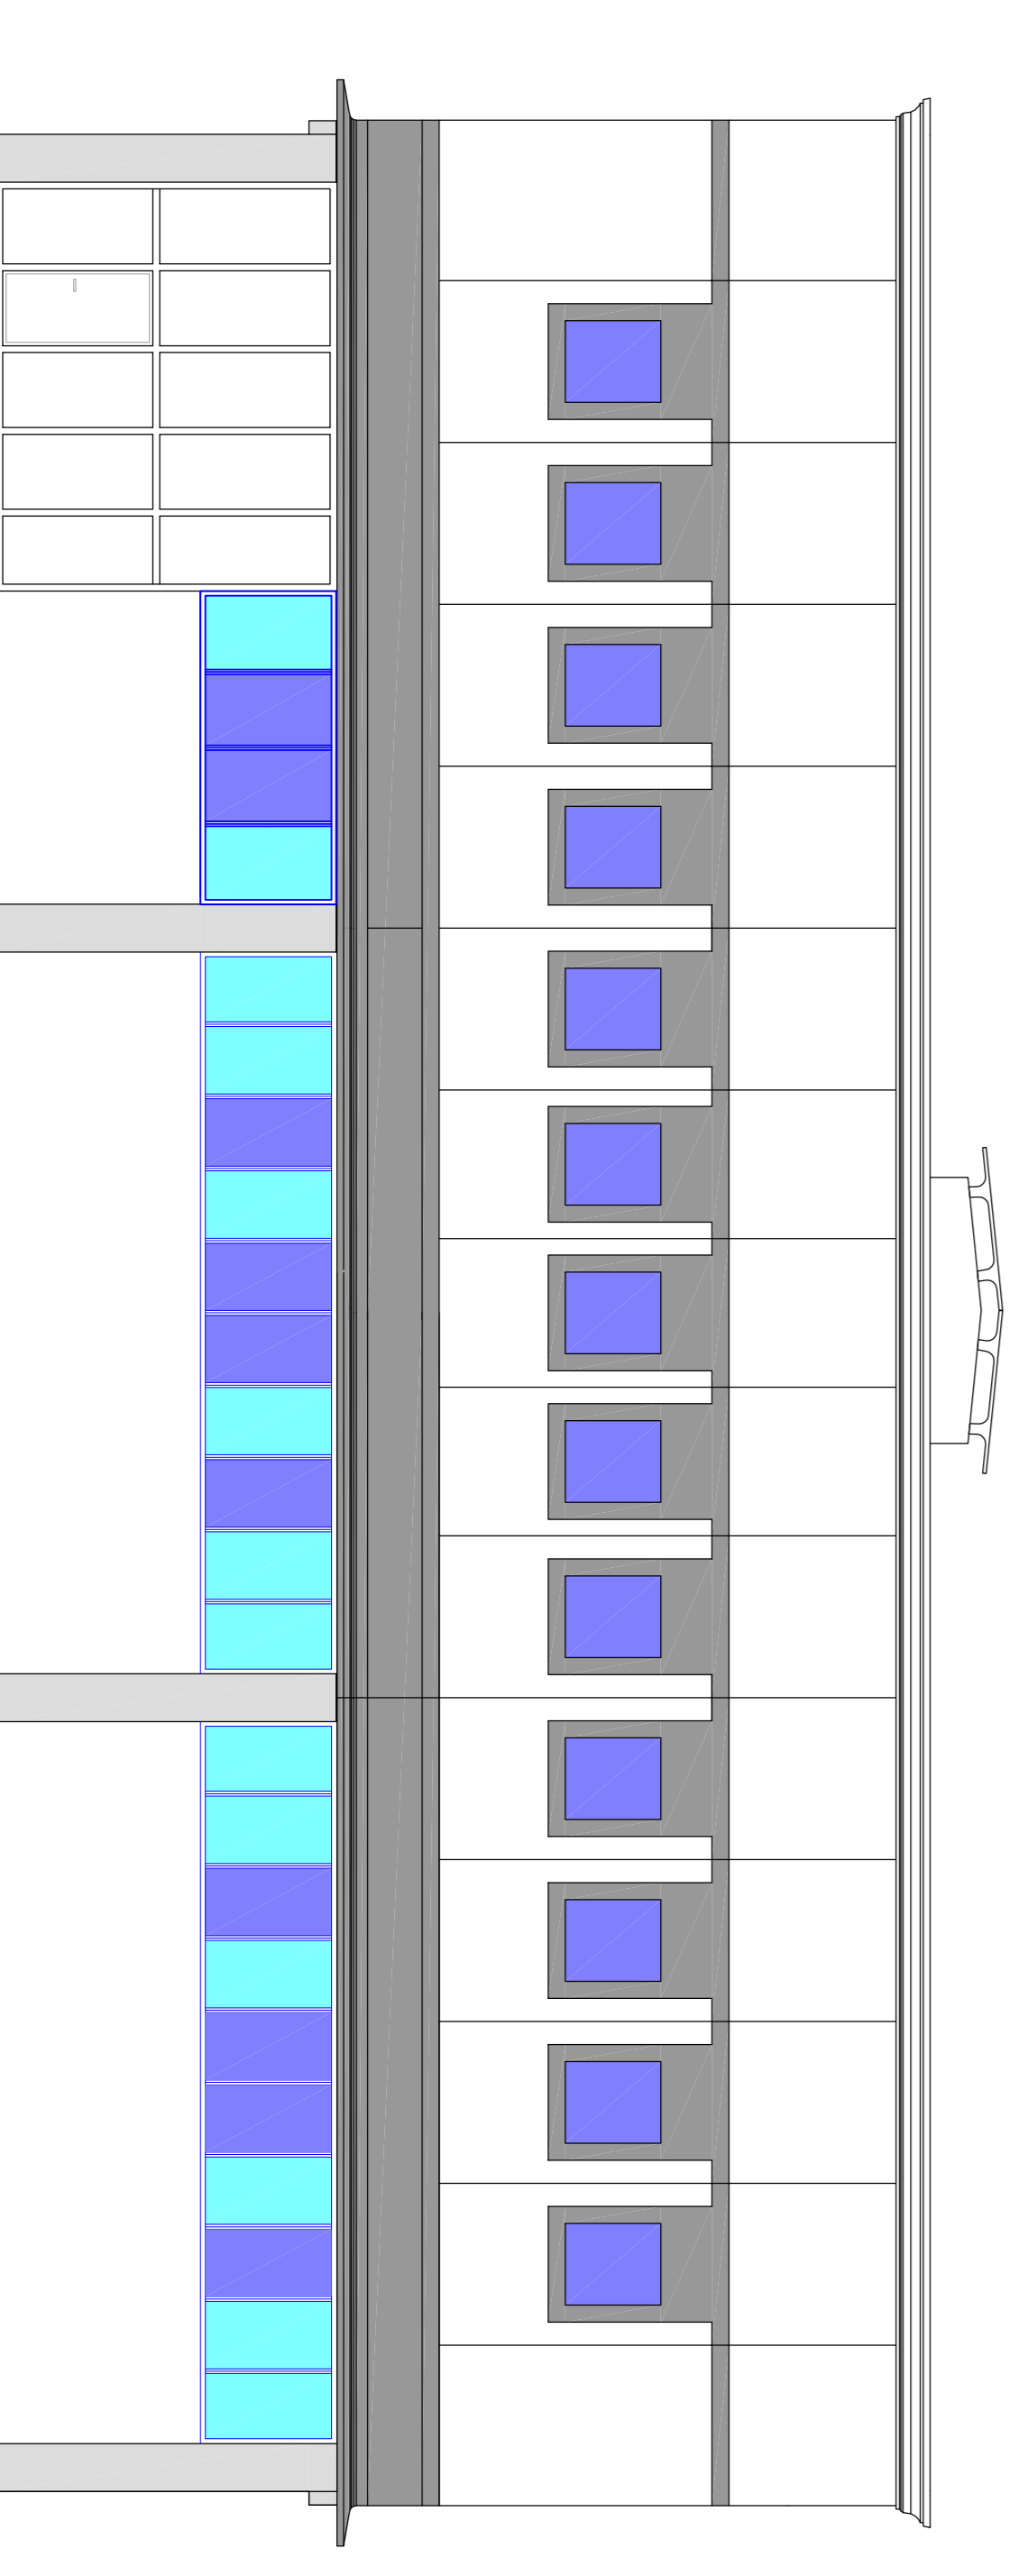

PROGETTO

Variante al SIUP approvato con D.C.C.  
n. 32/2010 del 14/09/2011 - rep. 97568  
Prcc. 35587

OGGETTO DELLA INQUADRA  
PROSPETTI NORD, EST, OVEST  
PALAZZINA CORPO "A"

COMUNE

BEDIZZOLE

PROVINCIA DI BRESCIA

CONTRATTORE/  
Soc. IFTB Finance International S.R.L.  
Via Solferino n. 53  
25121 Brescia

STUDIO TECNICO

LUIGINO ING. DANESI

Via S. Aiga, N. 37  
25040 CORTE FRANCA - (BRESCIA)  
Telefono - Fax 0309826413  
E-mail ing@studiotecnicoedanesi.it

Ordine Ingegneri di Brescia - N° 2381

TAVOLA N.

A2

DATA	REV.
	6
	5
	4
	3
	2
	1

DESCRIZIONE	DESCRIZIONE	PRODOTTORE
Geom. Danesi Fouado	Progetto Rev.03	
SCALA		
1:100		

Revisione 2012