PROGETTO PIANO INTERRATO
PALAZZINA CORPO "A"

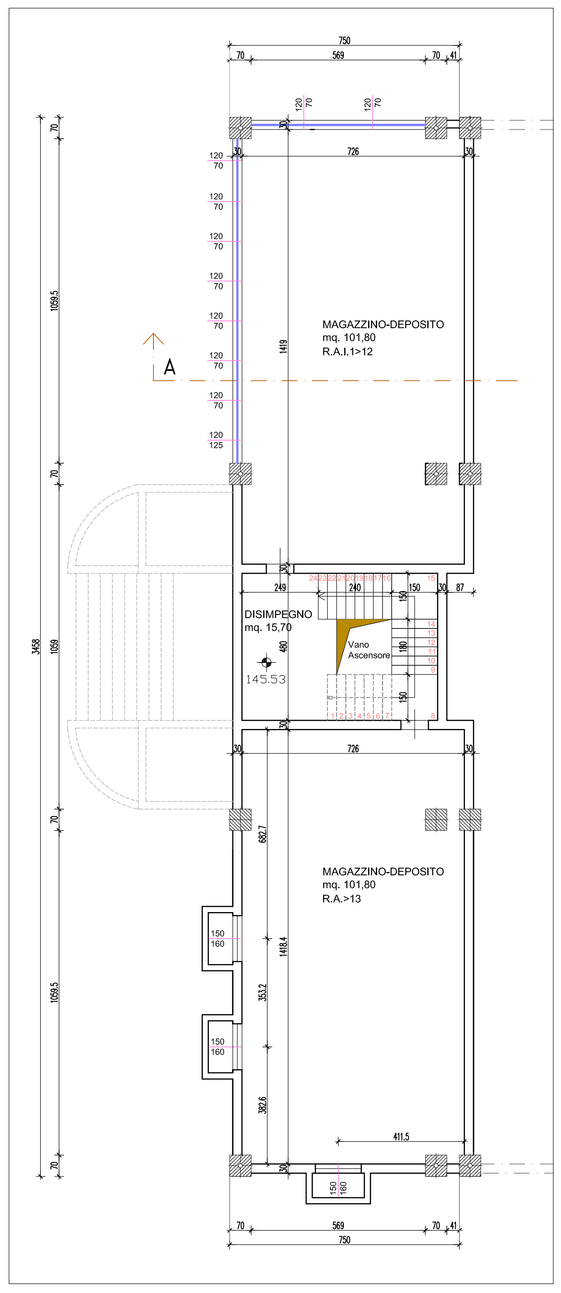

PROGETTO PIANO TERRA
PALAZZINA CORPO "A"

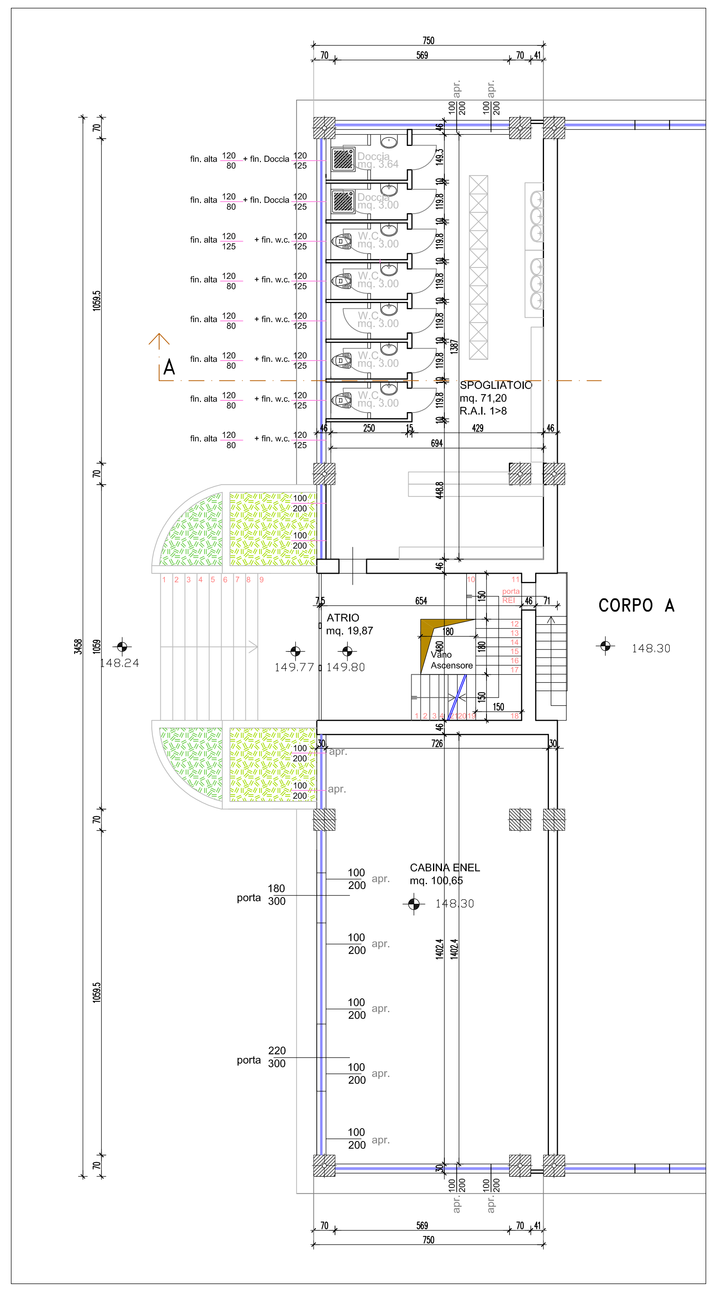

PROGETTO PIANO PRIMO
PALAZZINA CORPO "A"

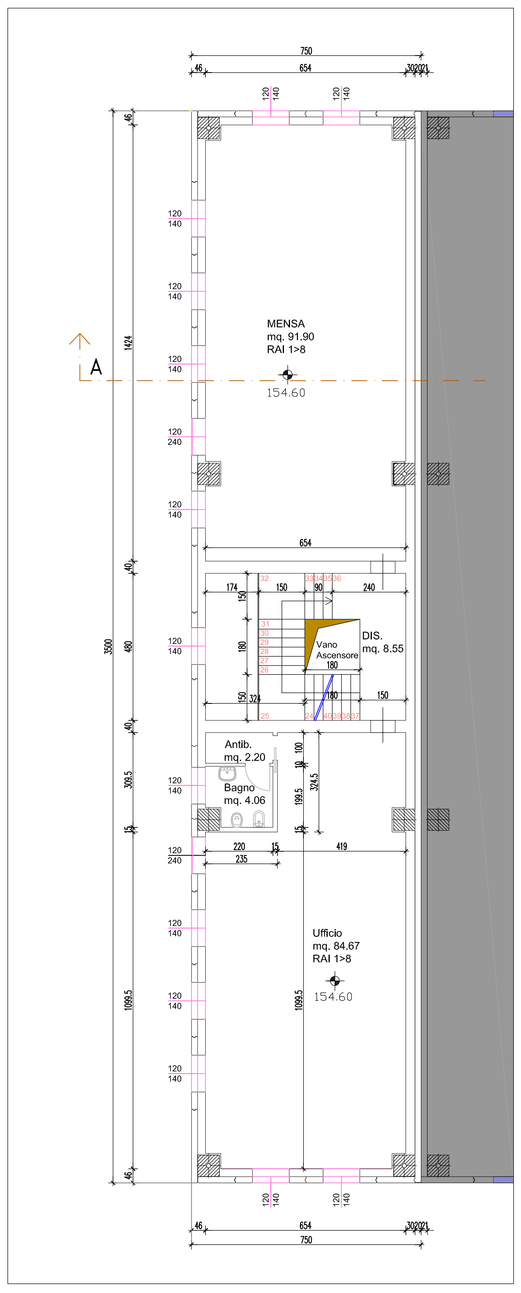

PROGETTO PIANO SECONDO
PALAZZINA CORPO "A"

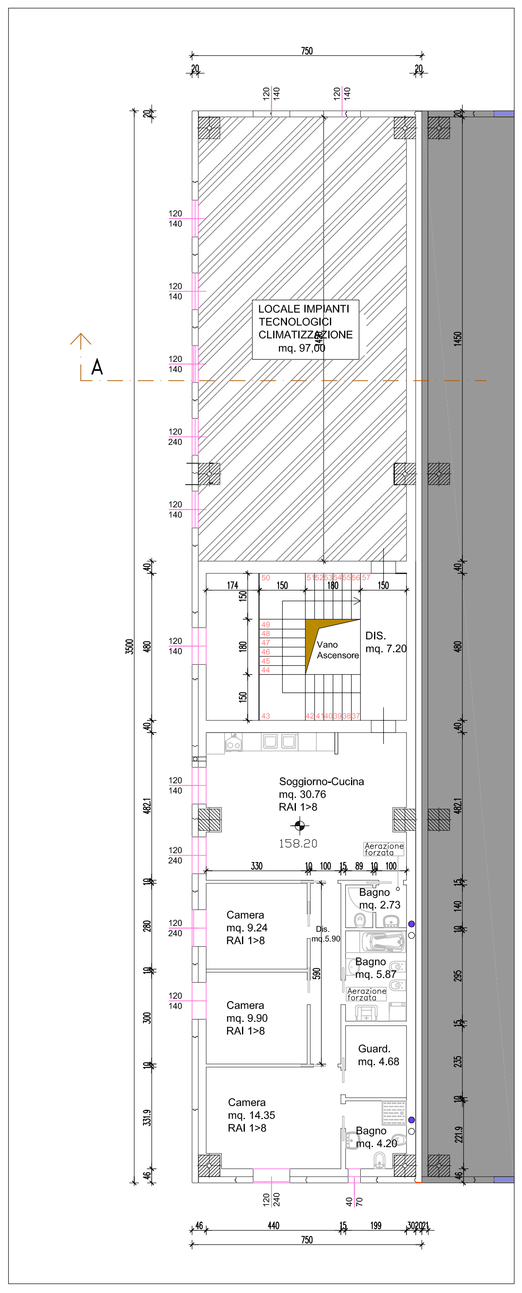

legenda
servizi tecnologici
previsti

- caldaia murale canna fumaria Ø 130
- esalatore cucina Ø 100
- foro di aereazione locale Ø 125 secondo norme UNI CIG
- scarico w.c. Ø 100
- sfiato Ø 100

PROGETTO
Variante al SUAP approvato con D.C.C. n. 32/2010 del 14/09/2011 - rep. 97568 racc. 35587

OGGETTO DELLA TAVOLA
PIANTE di PROGETTO PALAZZINA LATO NORD CORPO "A"

STUDIO TECNICO
LUIGINO ING. DANESI
Via S. Afra, N. 37
25040 CORTE FRANCA – (BRESCIA)
Telefono–Fax 0309826413
E–mail ing@studiotecnicodanesi.it
• Ordine Ingegneri di Brescia - N° 2281

COMUNE
BEDIZZOLE
PROVINCIA DI BRESCIA

COMMITTENTE/I
Soc. IFIB Finance International S.R.L.
via Solferino n. 53
25121 Brescia

TAVOLA N.	A3
DISEGNATORE: Geom. Danesi Fausto	DISEGNO N.: Progetto Rev03
SCALA: 1:100	PROTOCOLLO N.

DATA	REV.
	6
	5
	4
	3
	2
Novembre 2013	1