PIANO SECONDO APPROVATO PALAZZINA LATO SUD CORPO "B"

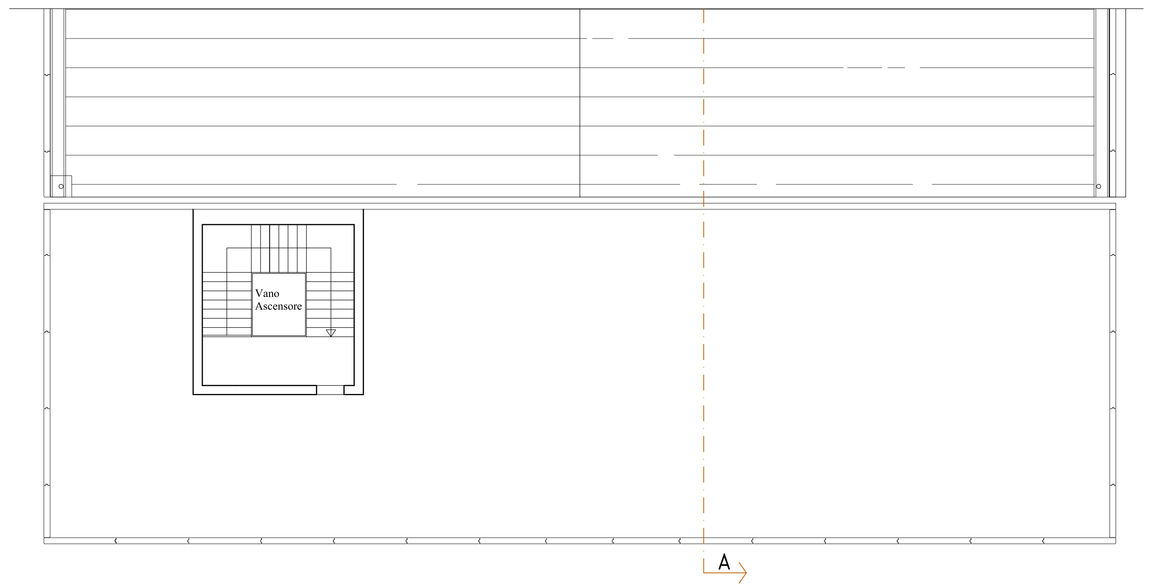


COPERTURA PIANO SECONDO APPROVATO PALAZZINA LATO SUD CORPO B

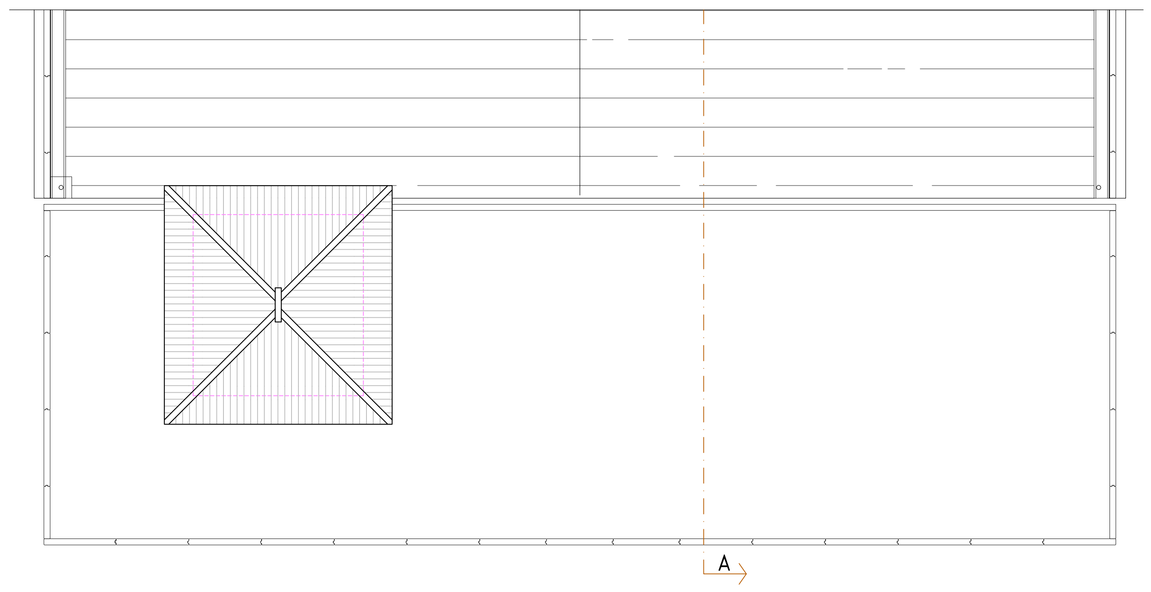


PROSPETTO SUD DI APPROVATO PALAZZINA CORPO "B"

PROSPETTO EST APPROVATO PALAZZINA CORPO "B"

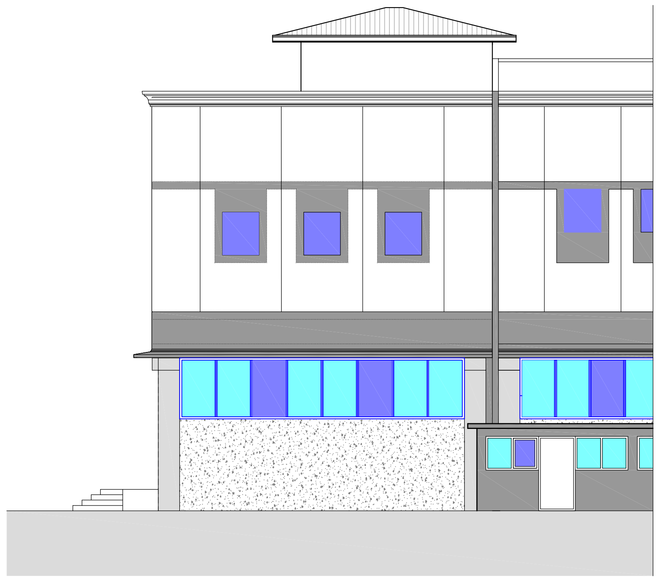

PROSPETTO OVEST APPROVATO PALAZZINA CORPO "B"

PROSPETTO NORD APPROVATO CORPO B DI PROGETTO

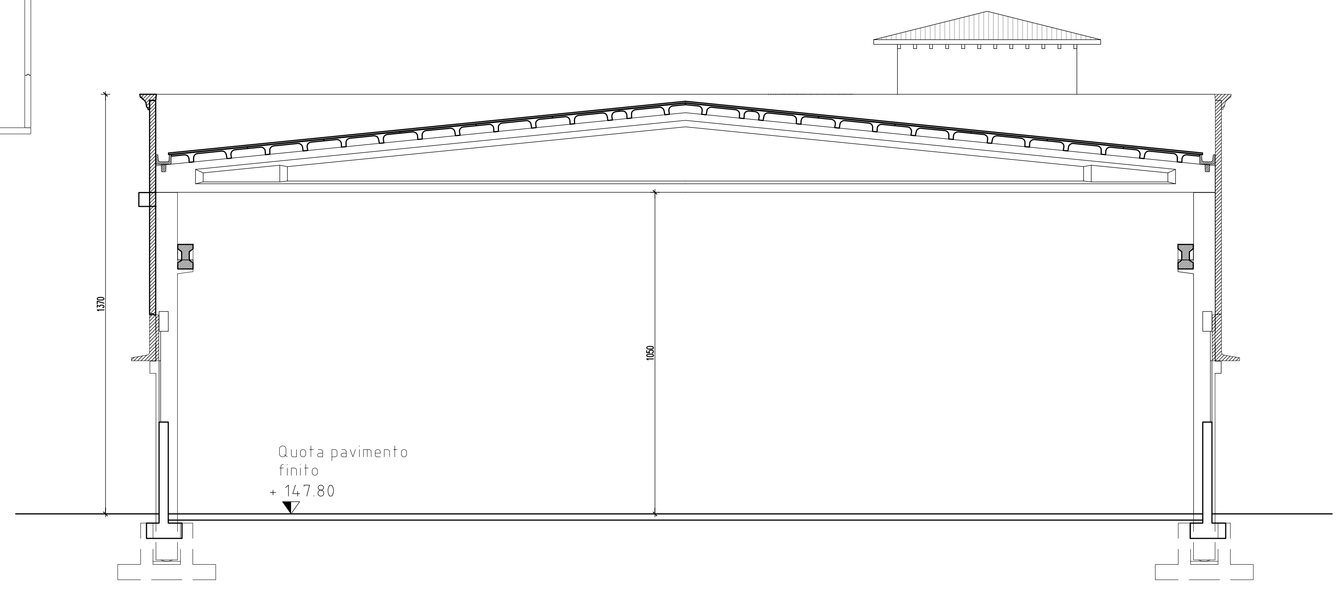


SEZIONE A-A DI APPROVATO

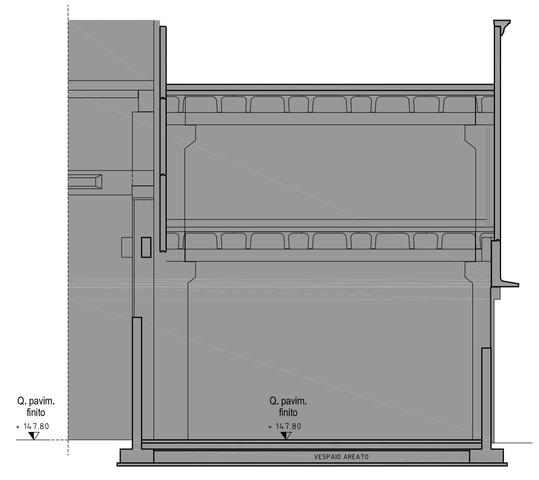


PROGETTO
Variante al SUAP approvato con D.C.C. n. 32/2010 del 14/09/2011 - rep. 97568 racc. 35587

OGGETTO DELLA TAVOLA
PIANTE, SEZIONE, PROSPETTI, APPROVATO CORPO "B"

COMUNE
BEDIZZOLE PROVINCIA DI BRESCIA

COMMITTENTE/I
Soc. IFIB Finance International S.R.L.
via Solferino n. 53
25121 Brescia


STUDIO TECNICO • Ordine Ingegneri di Brescia - N° 2281
LUIGINO ING. DANESI
Via S. Afra, N. 37
25040 CORTE FRANCA – (BRESCIA)
Telefono–Fax 0309826413
E–mail ing@studiotecnicodanesi.it


TAVOLA N. B1

| DATA | REV. |
|---|---|
| | 6 |
| | 5 |
| | 4 |
| | 3 |
| | 2 |
| Novembre 2013 | 1 |

DISEGNATORE: Geom. Danesi Fausto
DISEGNO N.: Progetto Rev03
SCALA: 1:100
PROTOCOLLO N.:

legenda
servizi tecnologici previsti

- caldaia murale canna fumaria,Ø 130
- esalatore cucina,Ø 100
- foro di aereazione locale,Ø 125 secondo norme UNI CIG
- scarico w.c.,Ø 100
- sfiato,Ø 100