



PIANTE ADEGUAMENTO BARRIERE ARCHITETTONICHE LEGGE 13/89

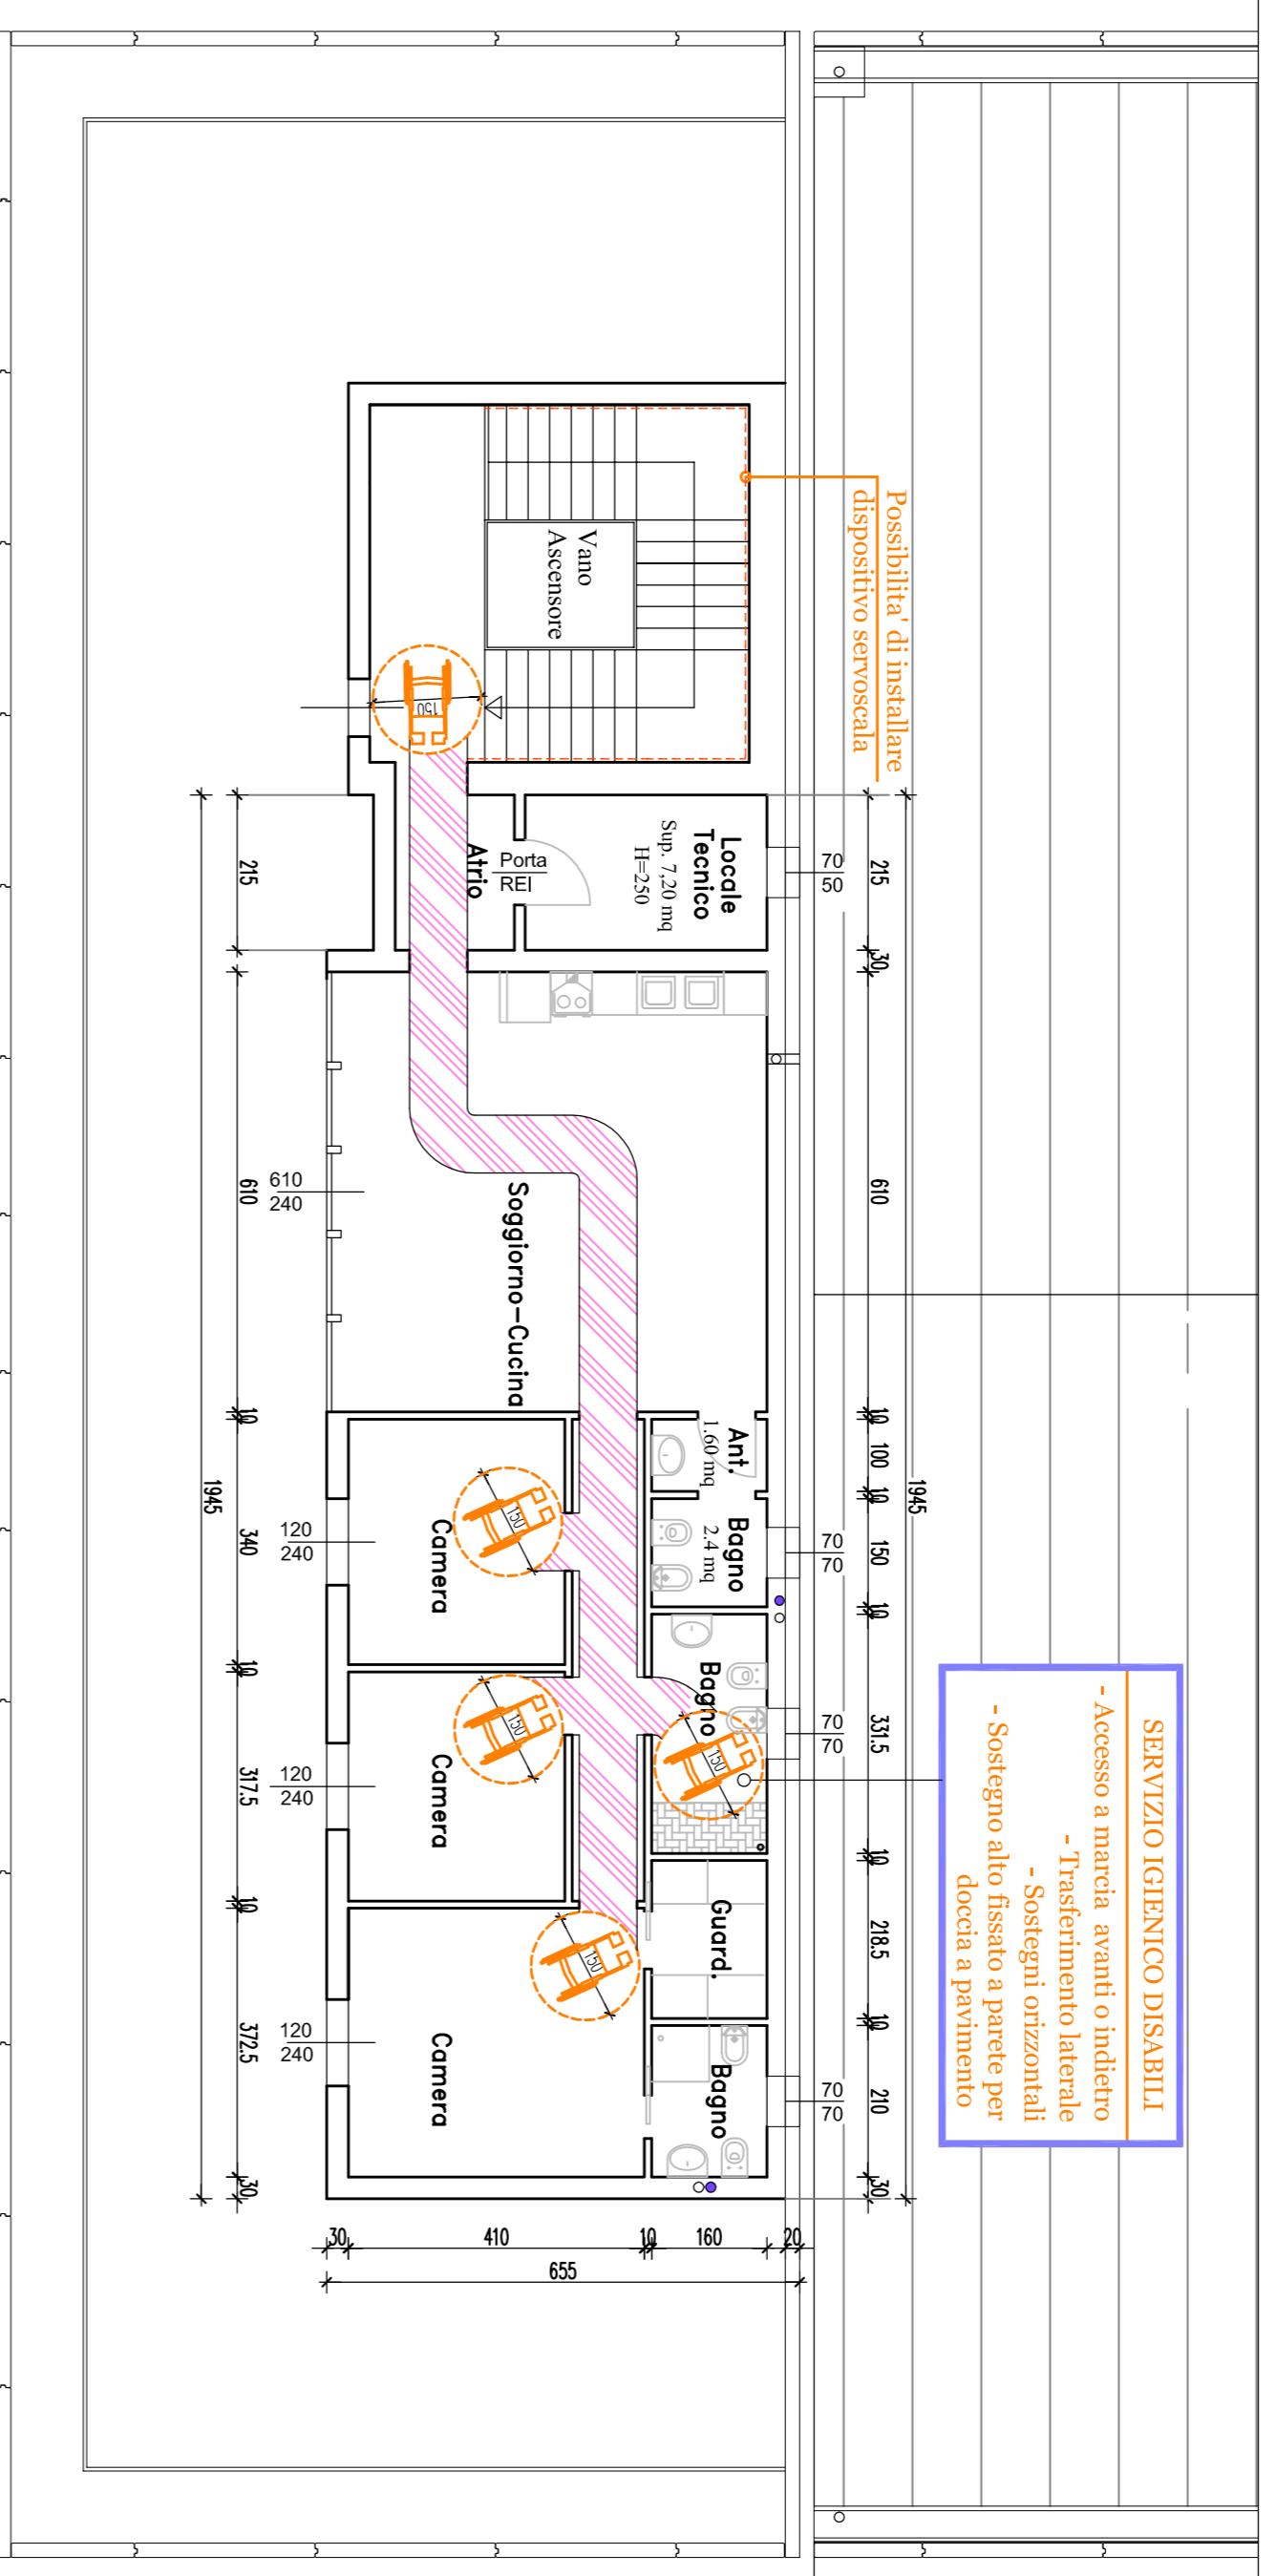

Compo di applicazione della Legge 13/89 e del D.M. 236/89
 Negli edifici residenziali deve essere verificato il requisito di ADATTABILITA' - l'unità immobiliare risulta adattabile se può essere reso ACCESSIBILE (ogni sua parte fruibile da una persona con ridotto o impedito capacità motoria) a costi contenuti.

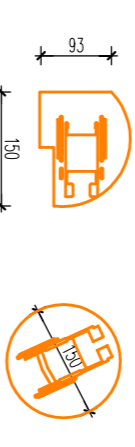

PROGETTO DI DISPOSITIVI DI ANCORAGGIO
 (ai sensi dell'art. 32.11 del Vigente Regolamento di
 Igiene Tipo)


LEGENDA:

- COPERTURA
- APERTURA VERSO IL TETTO(70x120cm)
- LINEA VITA
- SUPPORTI - PALI FISSI UNI EN A2
- PUNTI DI ANCORAGGIO

Dispositivi di ancoraggio UNI EN A2 (Dispositivi di ancoraggio
 UNI EN 795 A2 art. 32.11 Titolo III Reg. di Igienè)

N.B.: l'accesso al tetto avviene o dall'appartamento del
 primo piano o tramite una scala dal piano terra

PIANTA COPERTURA PIANO SECONDO DI PROGETTO PALAZZINA LATO SUD CORPO B

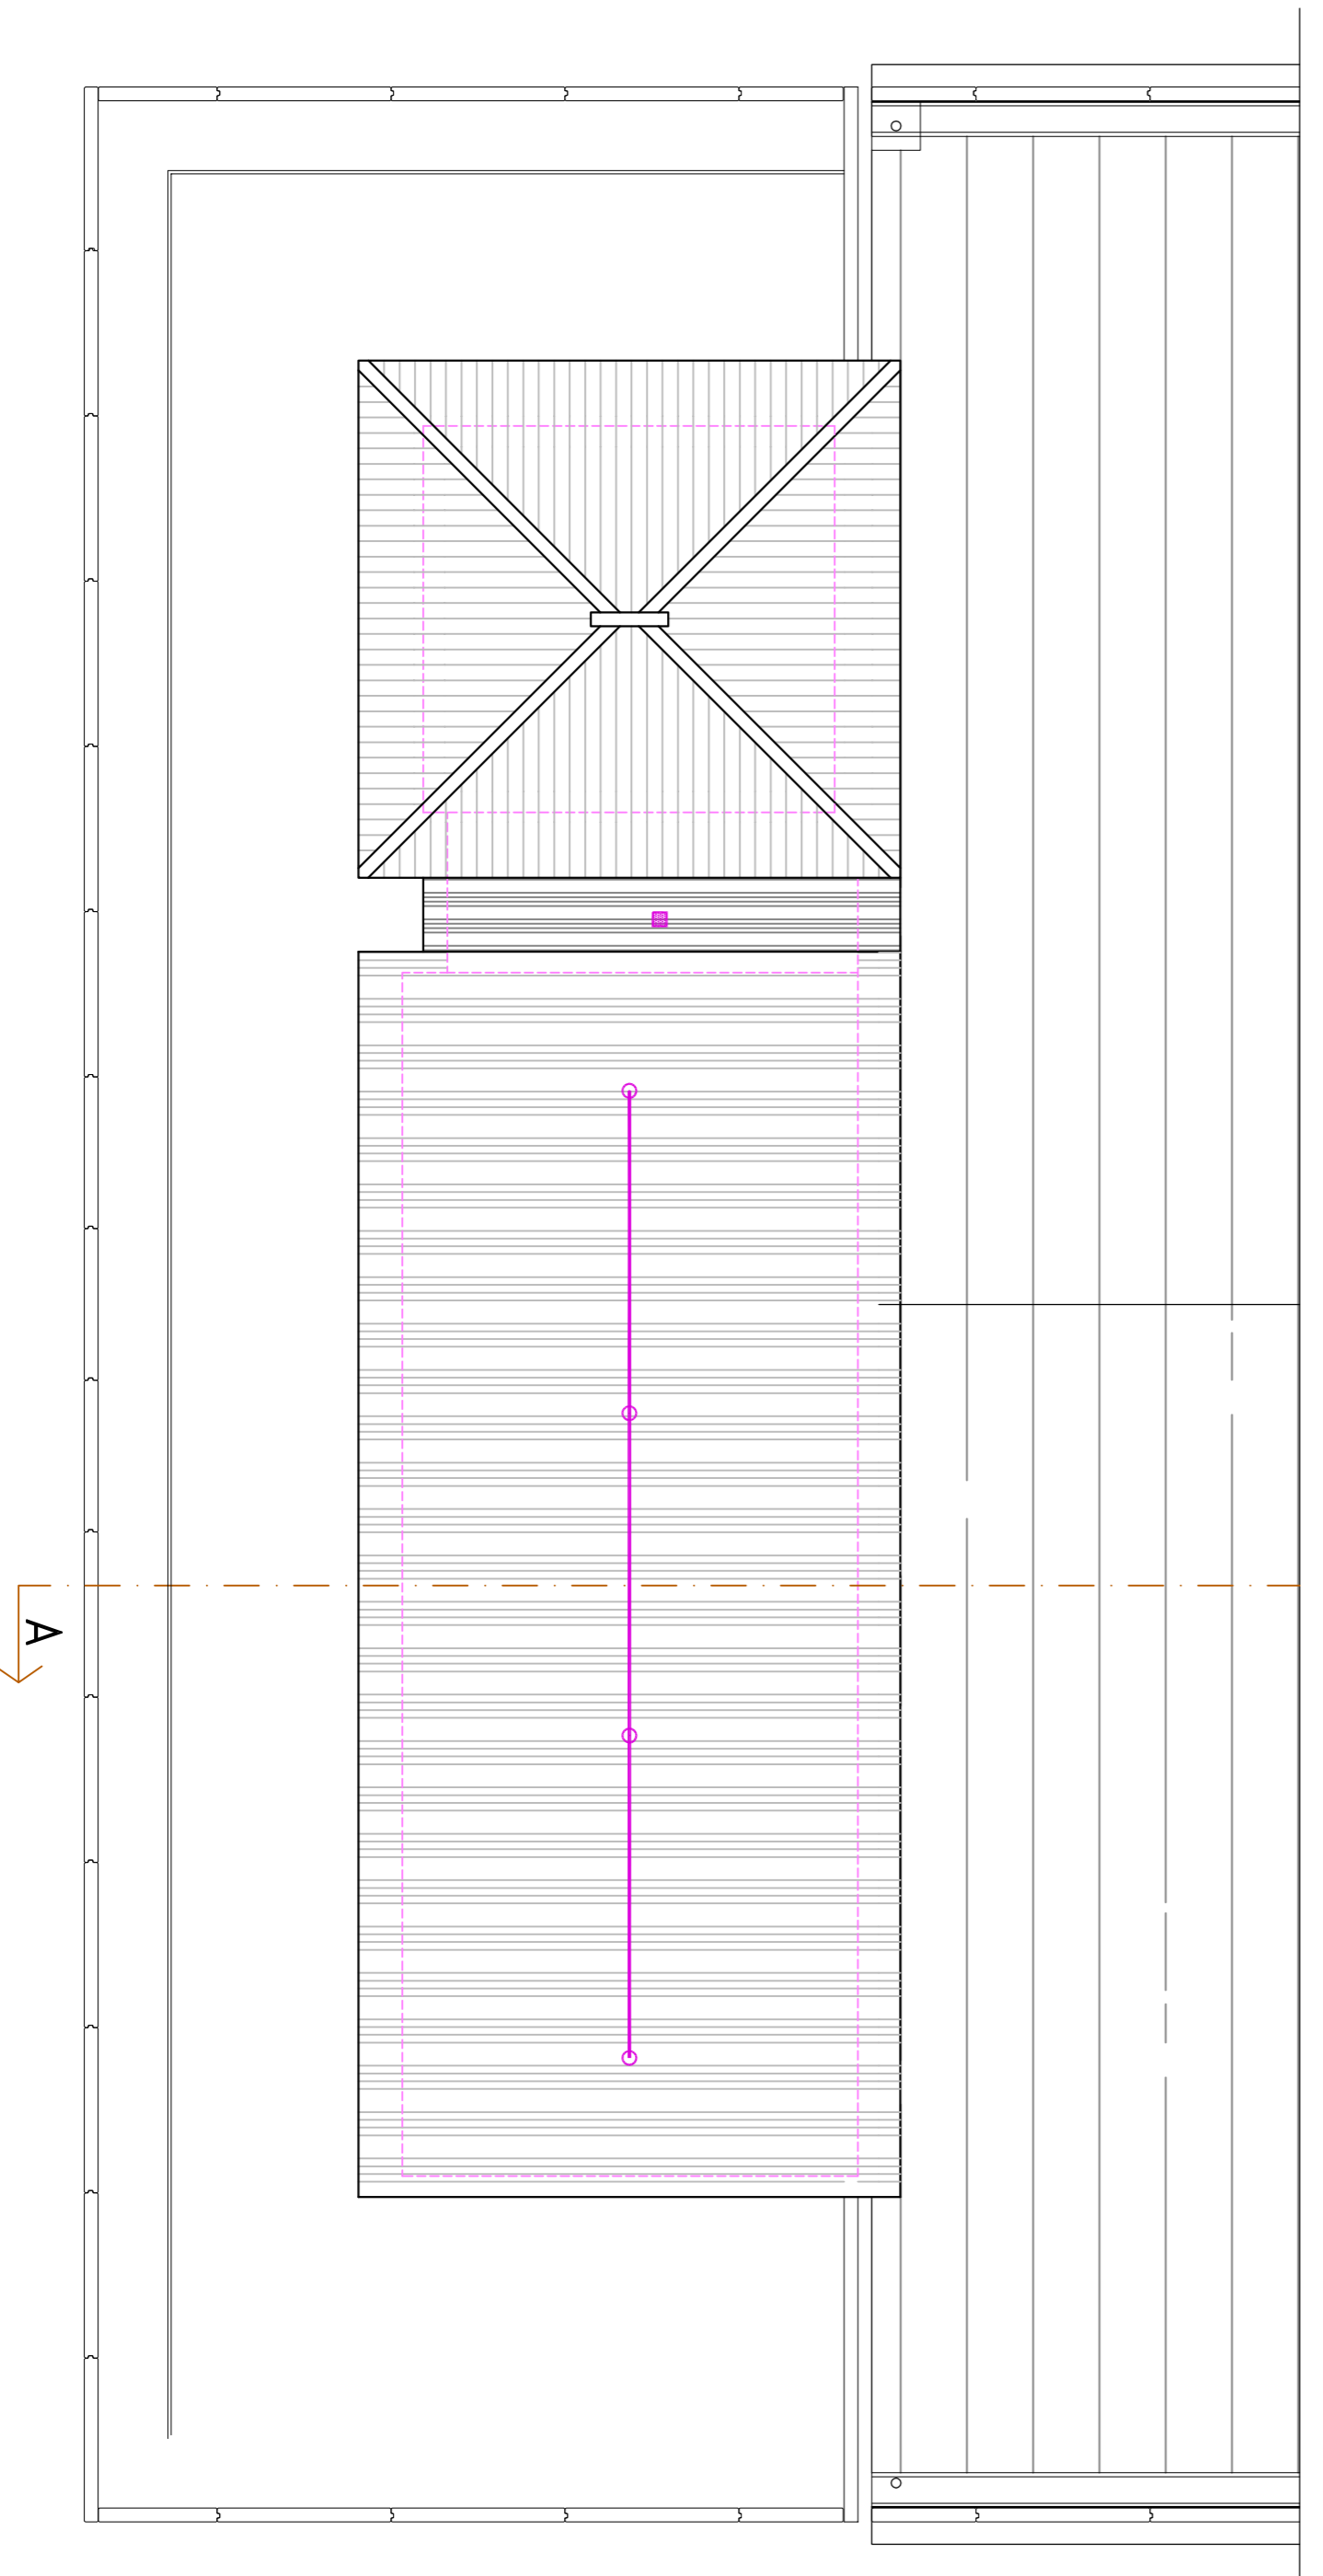

PROGETTO

Varianze al SUAP approvato con D.C.C.
 n. 32/2010 del 14/09/2011 - rep. 97568
 riccc. 35387

OGGETTO DELLA MARCA
 PIANITA COPERTURA CON ALLEGATO SISTEMI ANTICADUTA
 PALAZZINA PIANO SECONDO CORPO B

PIANTE ADEGUAMENTO BARRIERE ARCHITETTONICHE
 LEGGE 13/89 PALAZZINA PIANO SECONDO CORPO B

STUDIO TECNICO
 LUGGINO ING. DANESI
 Via S. Agnè, N. 37
 25040 CORTE FRANCA - (BRESCIA)
 Telefono-Fax 0309826413
 E-mail ing@studiotecnicoedanesi.it

- Ordine Ingegneri di Brescia - N° 2381

COMUNE		PROVINCIA DI BRESCIA	
BEDIZZOLE	B4	DATA	REV.
COMUNITA' E/	DESCRIZIONE	DESCRIZIONE	DESCRIZIONE
Soc. IFTB Finance International S.R.L.	Geom. Danesi Fouado	Progetto Rev.03	1
Via Solferino n. 53	SCALA	PRODOTTORE	2
25121 Brescia	1:100	Revisione	2012
		1	1