

Il Progettista

Il Committente

PROGETTO
RICHIESTA DI VARIANTE AL SUAP
CON D.C.C. n° 32 del 16/07/2010

OGGETTO DELLA TAVOLA
AREE PER ATTREZZATURE PUBBLICHE E DI INTERESSE
: STANDARDS URBANISTICI

STUDIO TECNICO - Ordine Ingegneri di Brescia - N° 2381


LUGINO ING. DANESI
Via S. Afra, N. 37
25040 CORTE FRANCA - (BRESCIA)
Telefono-Fax 0309826413
E-mail: ing@studiotecnico.danesi.it

COMUNE
BEDIZZOLE PROVINCIA DI BRESCIA

COMITENTE/
Soc. IFIB Finance International S.R.L.
via Solferino n. 53
25121 Brescia


TAVOLA N.	DISEGNO N.	DATA	REV.
U3	DISEGNO N. Progetto Rev03	SCALA 1:500	6
			5
			4
			3
			2
			1

PROTOCOLLO N.	SETTEMBRE 2015
	GENNAIO 2014

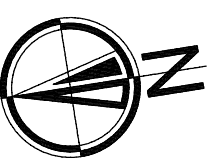

AREE PER ATTREZZARURE PUBBLICHE E DI INTERESSE PUBBLICO O GENERALE: STANDARDS URBANISTICI

DATI PLANIMETRICI SUAP APPROVATO

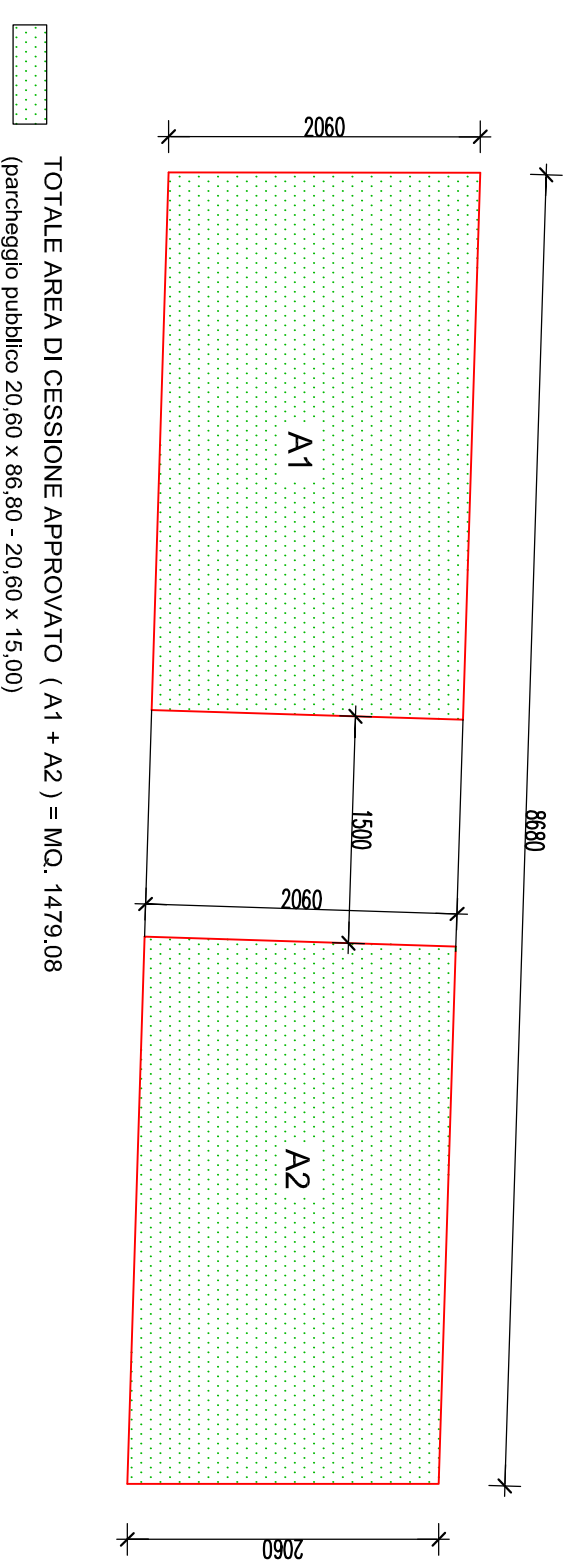

DATI PLANIMETRICI IN VARIANTE

