


Rilievo planialtimetrico
PARCO MOMANGIONE

Scala 1: 500

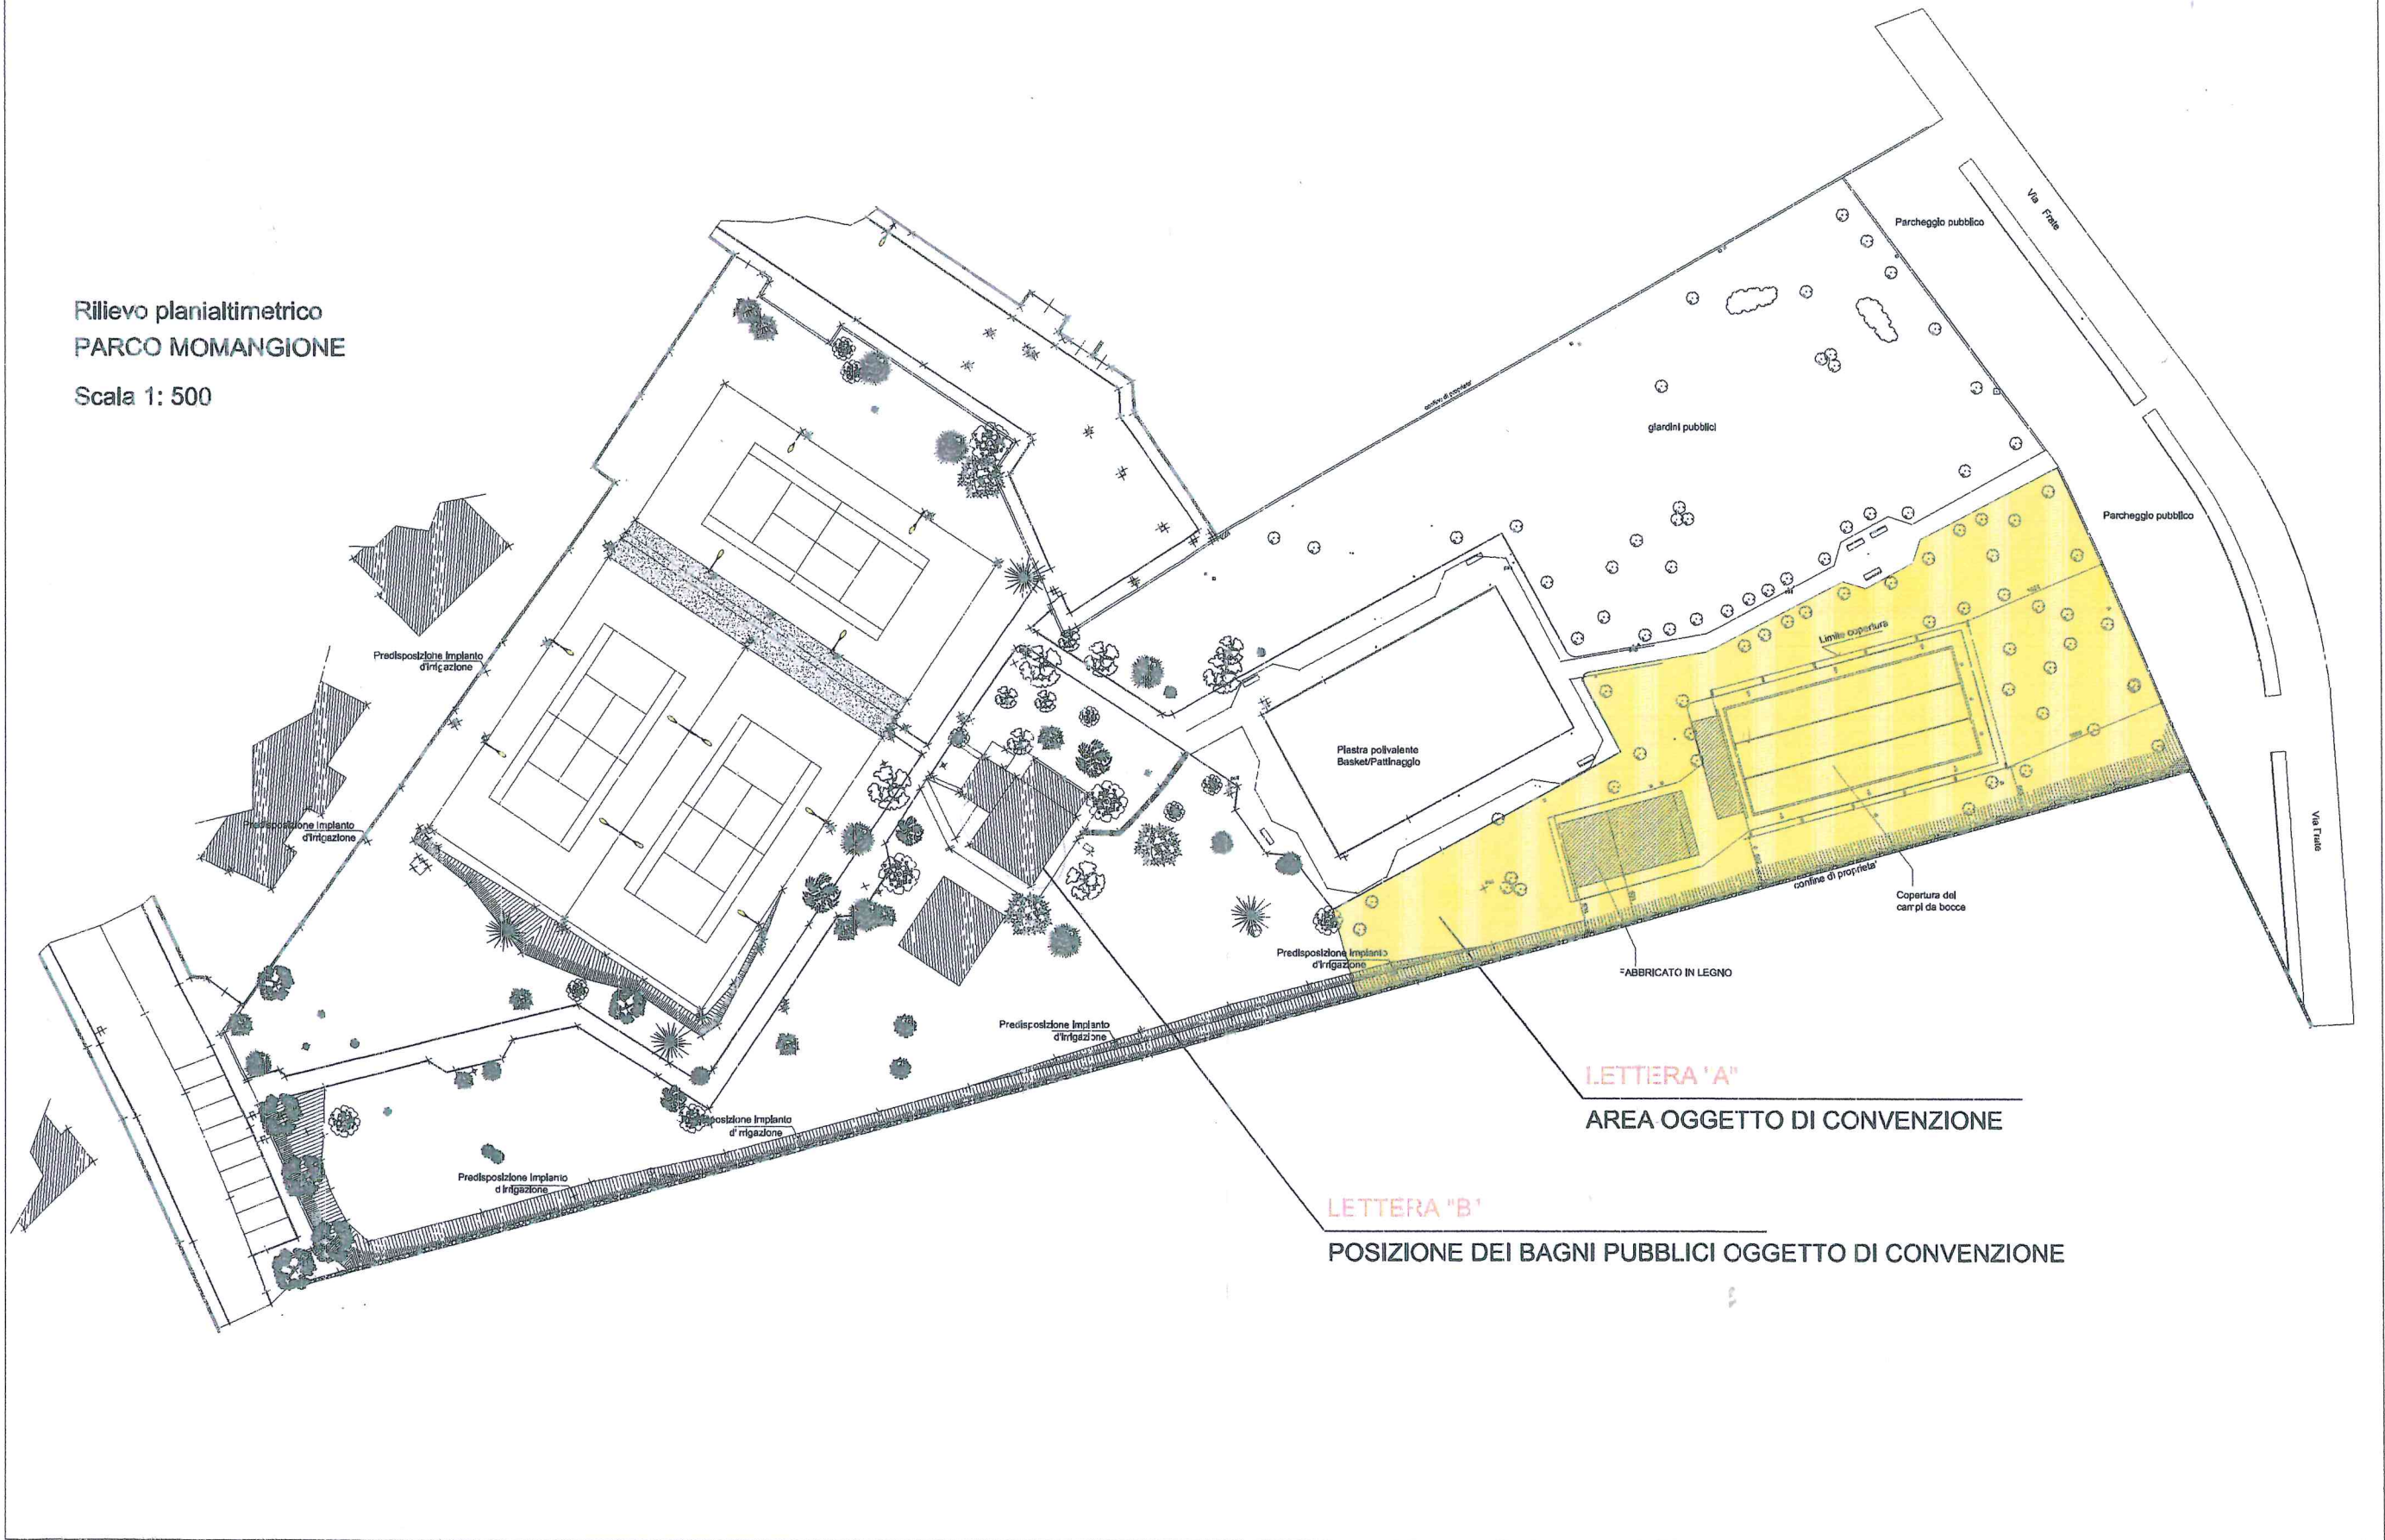

LETTERA 'A'
AREA OGGETTO DI CONVENZIONE

LETTERA 'B'
POSIZIONE DEI BAGNI PUBBLICI OGGETTO DI CONVENZIONE