


COMUNE DI BEDIZZOLE

PROVINCIA DI BRESCIA





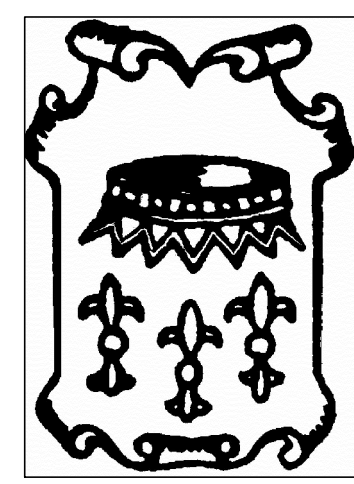


RISTRUTTURAZIONE EX SCUOLA ELEMENTARE DI  
SAN VITO PER LA CREAZIONE DI N. 5 ALLOGGI  
DA ADIBIRE AD HOUSING SOCIALE

IL TECNICO COMUNALE  
ARCH. PAOLA VIJINI

TAV. 5 RILIEVO APPARATI DECORATIVI

AGG. APRILE 2013

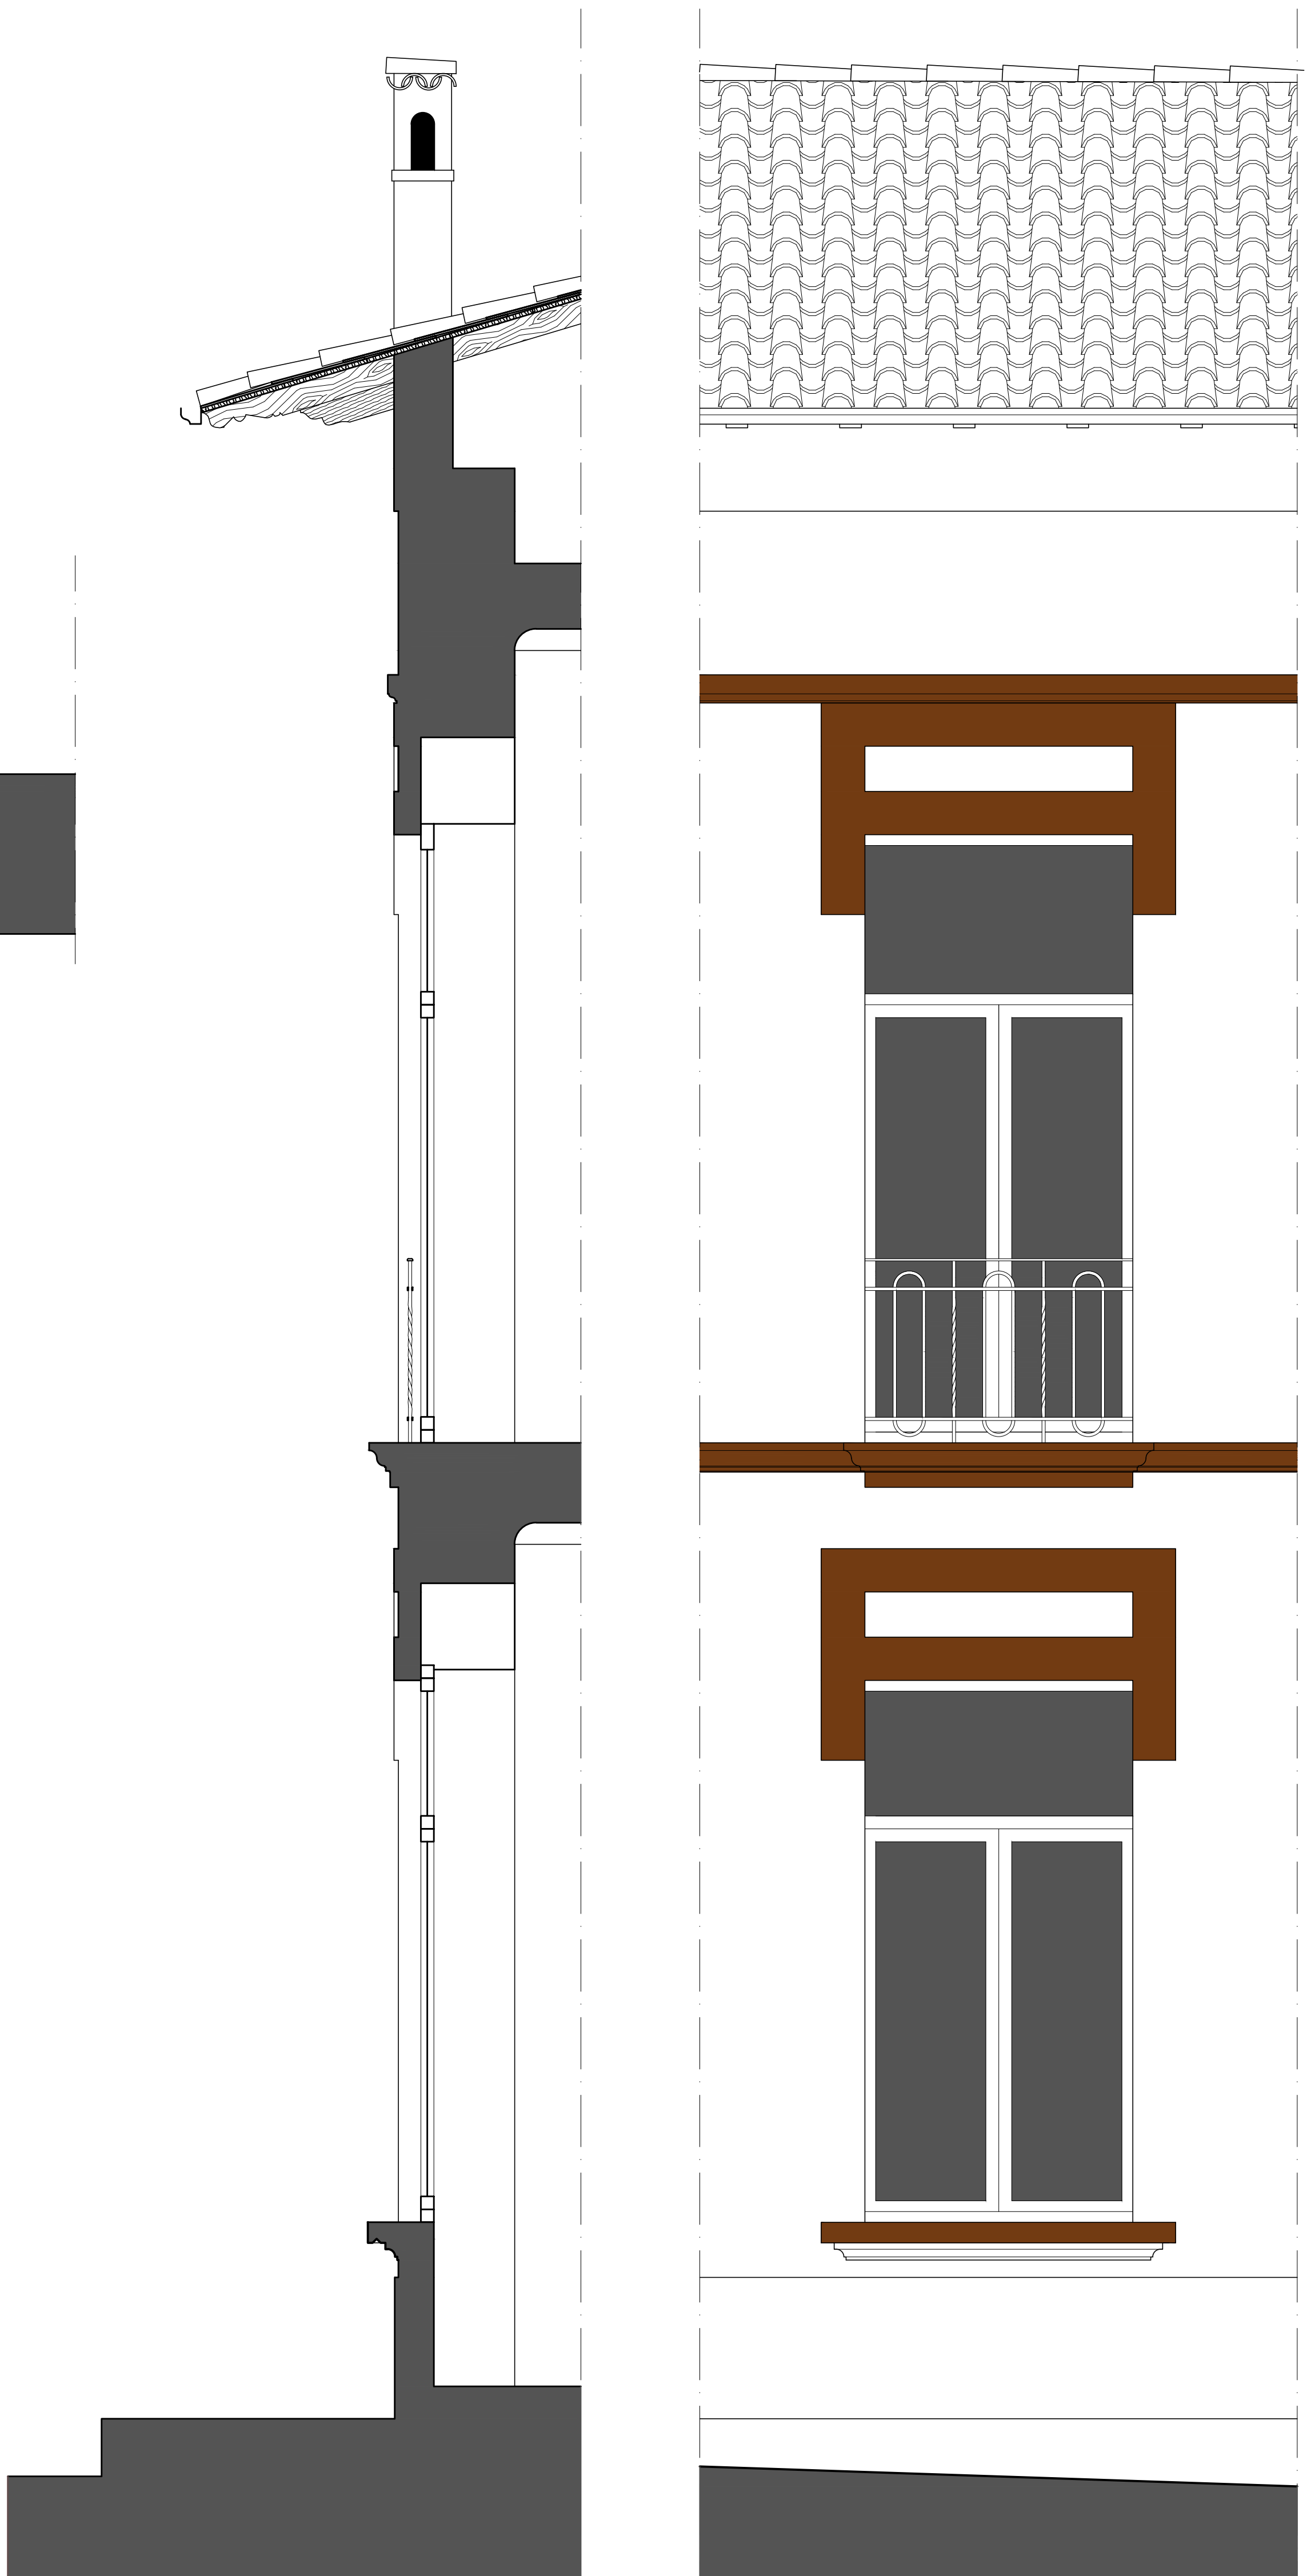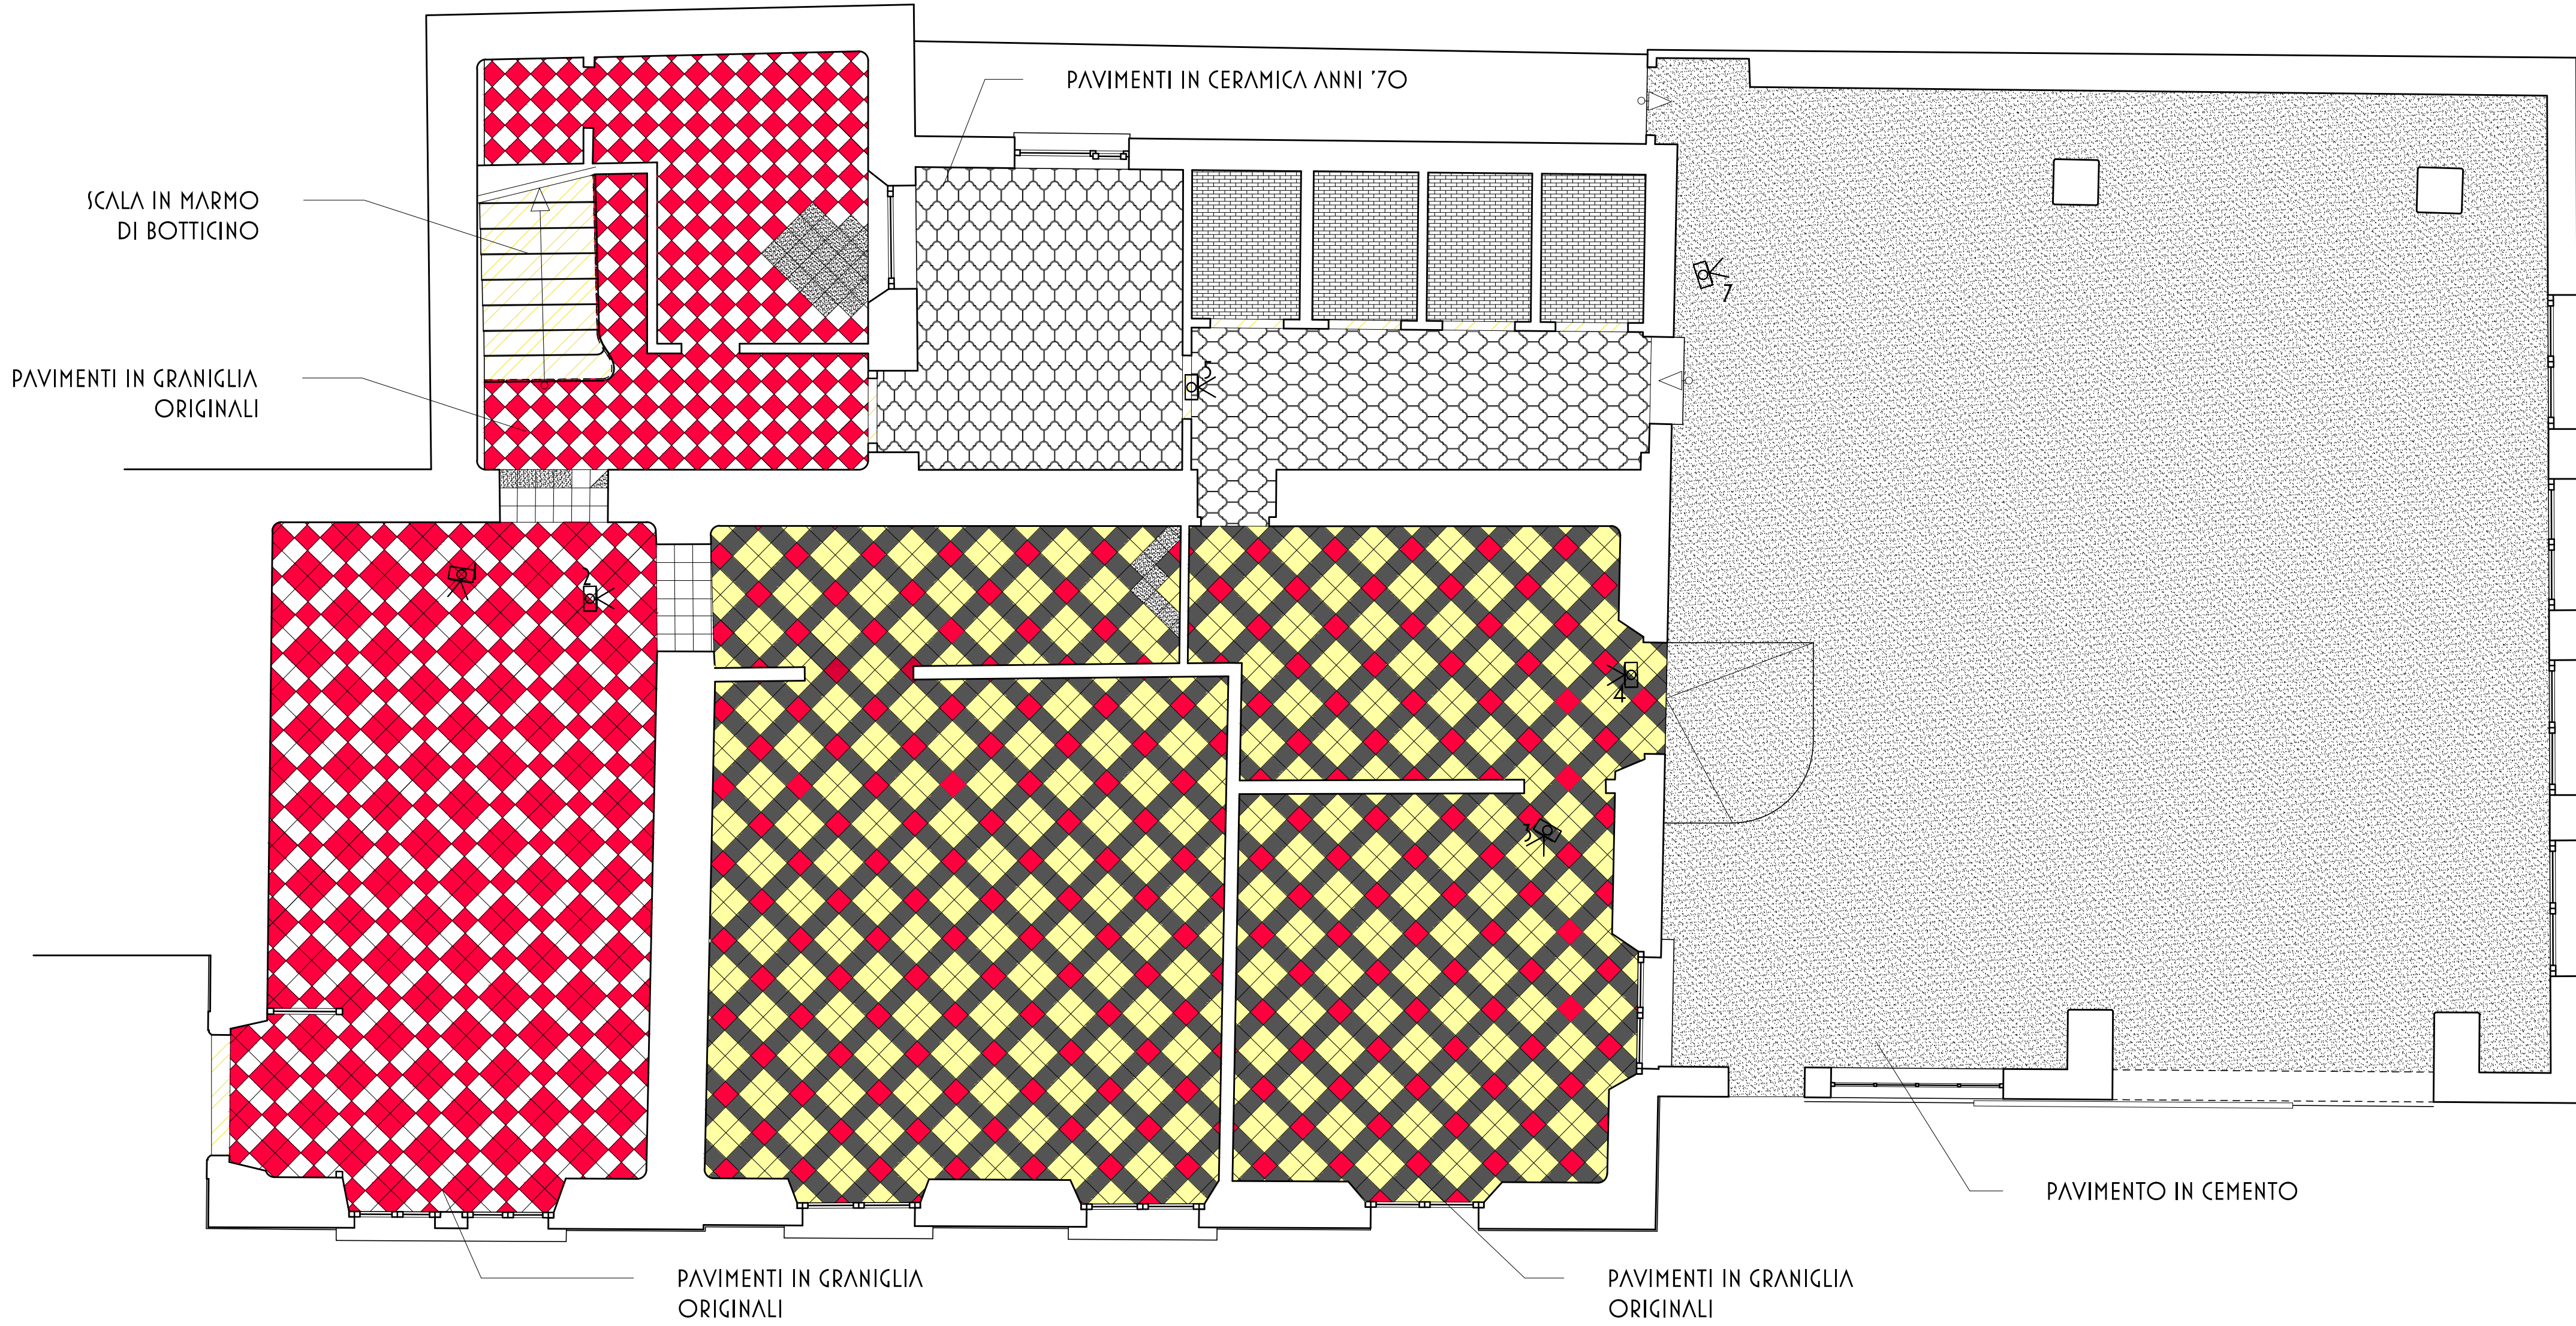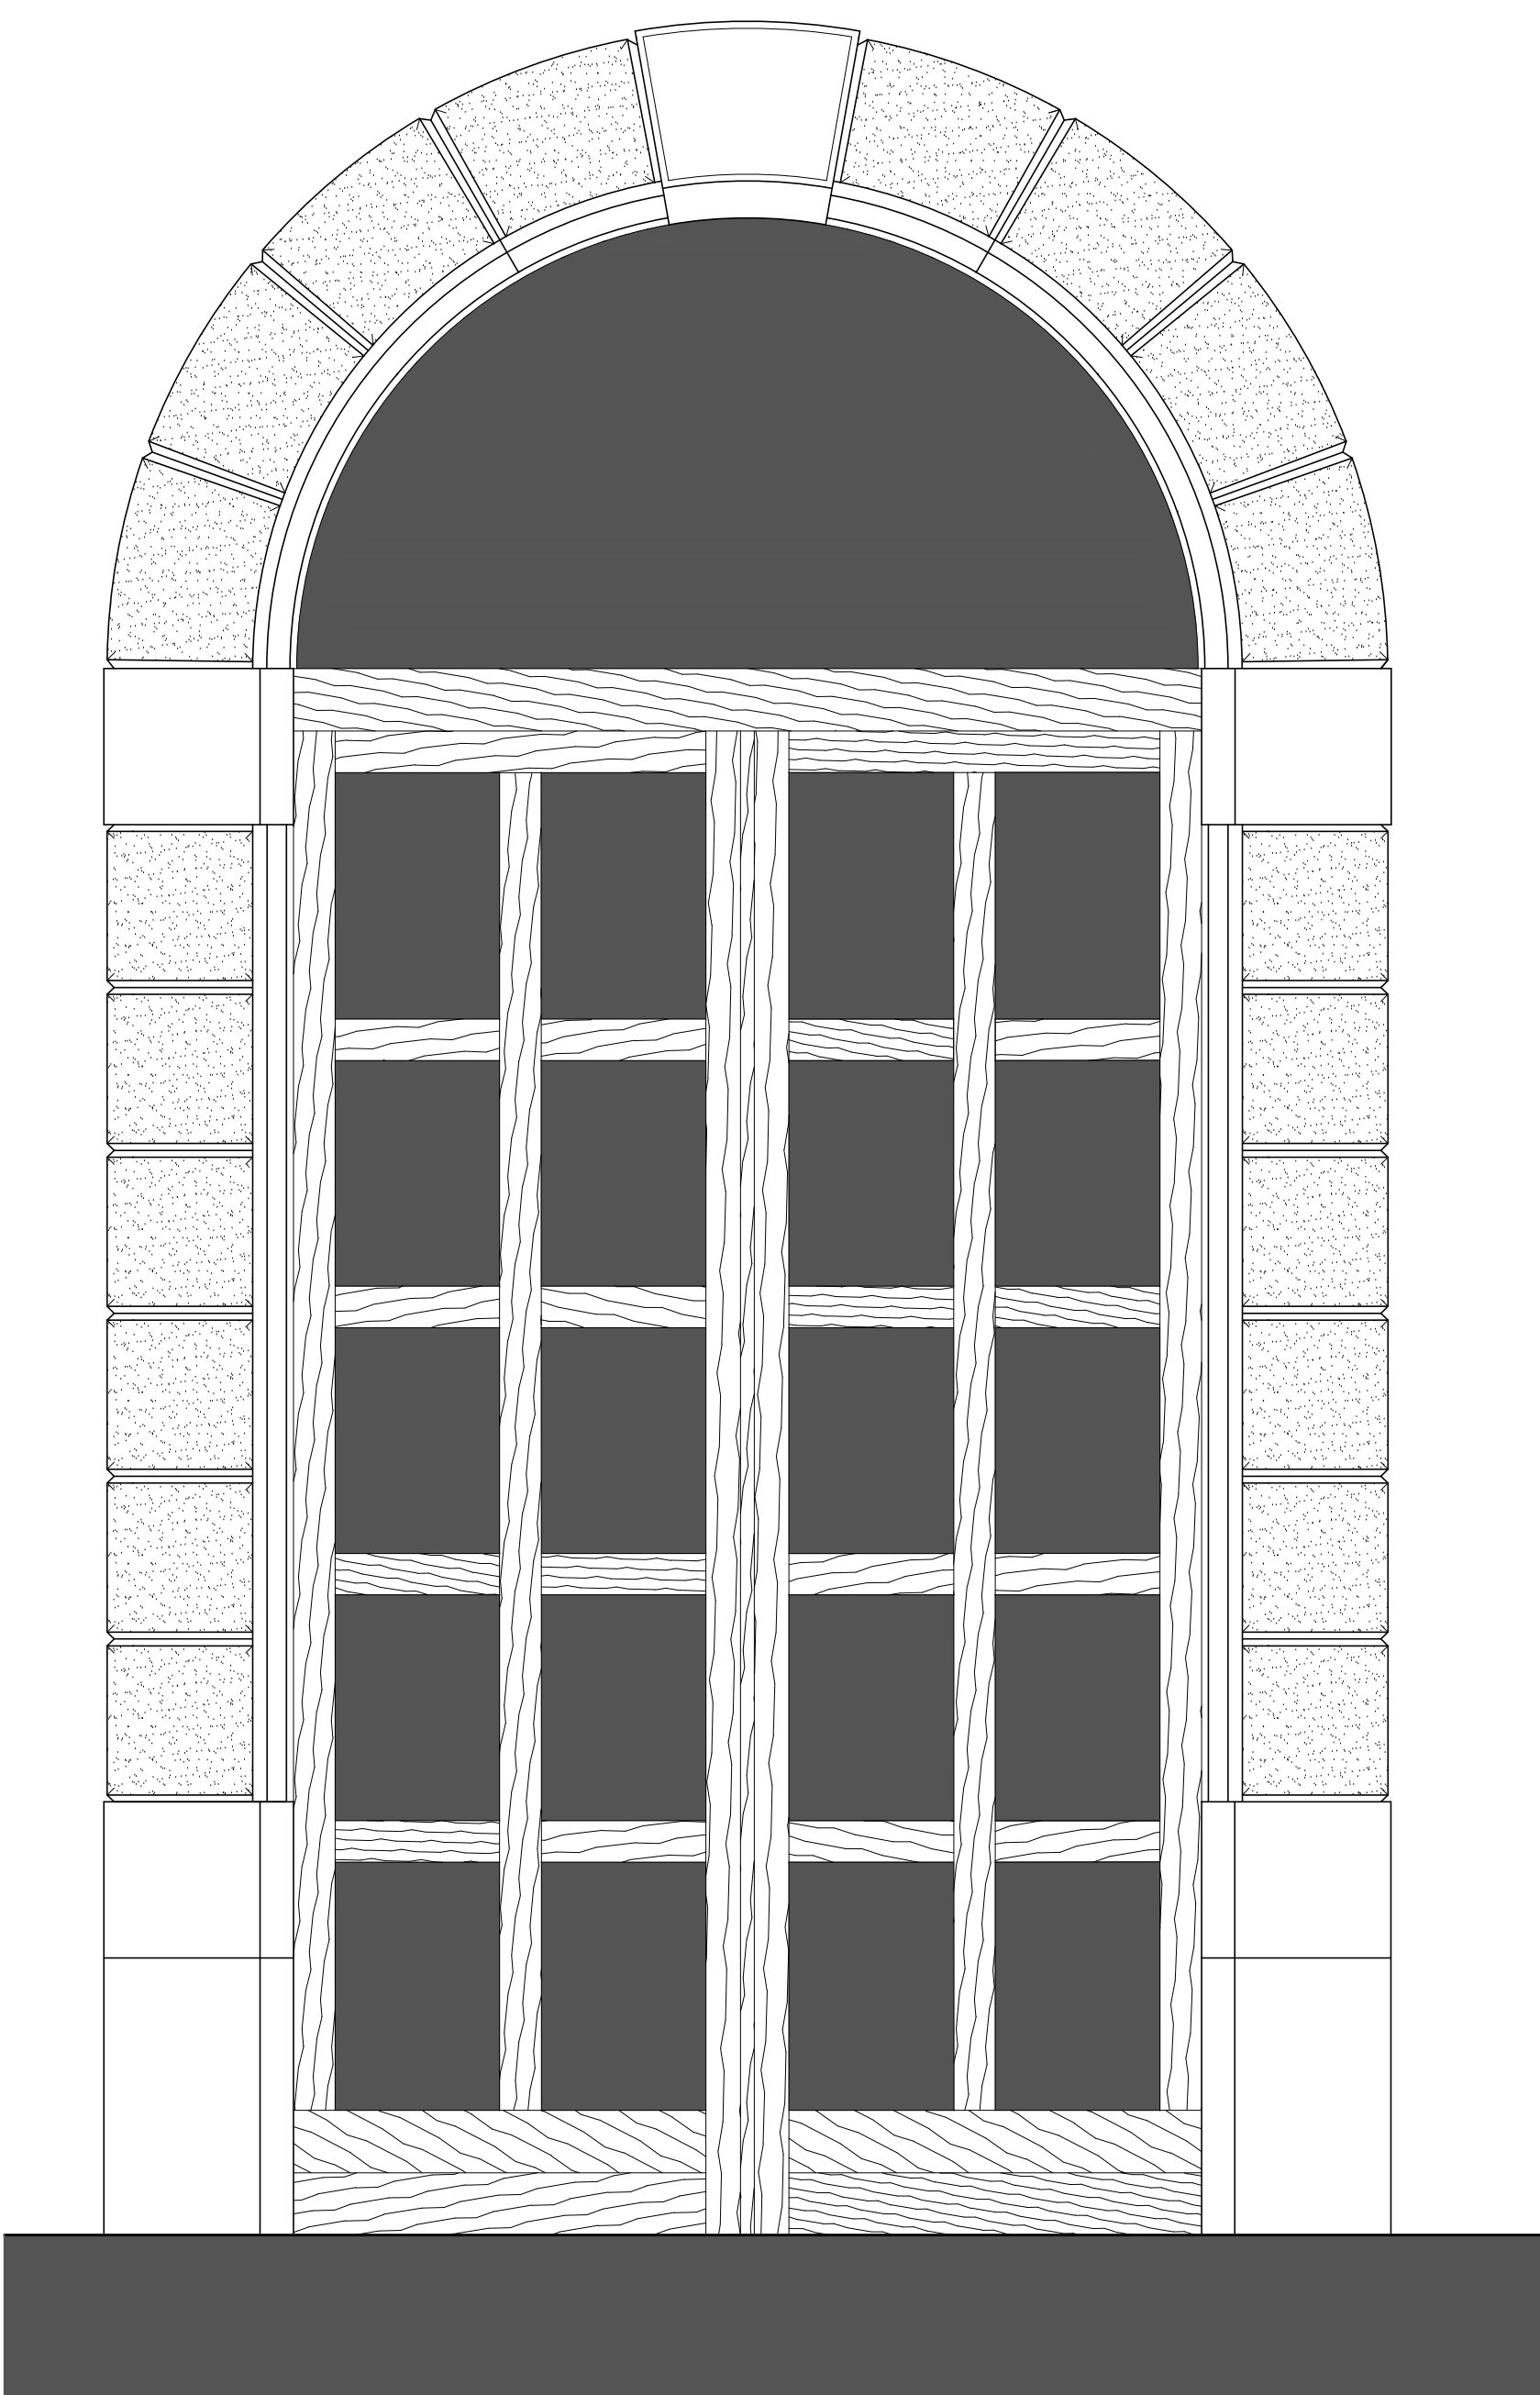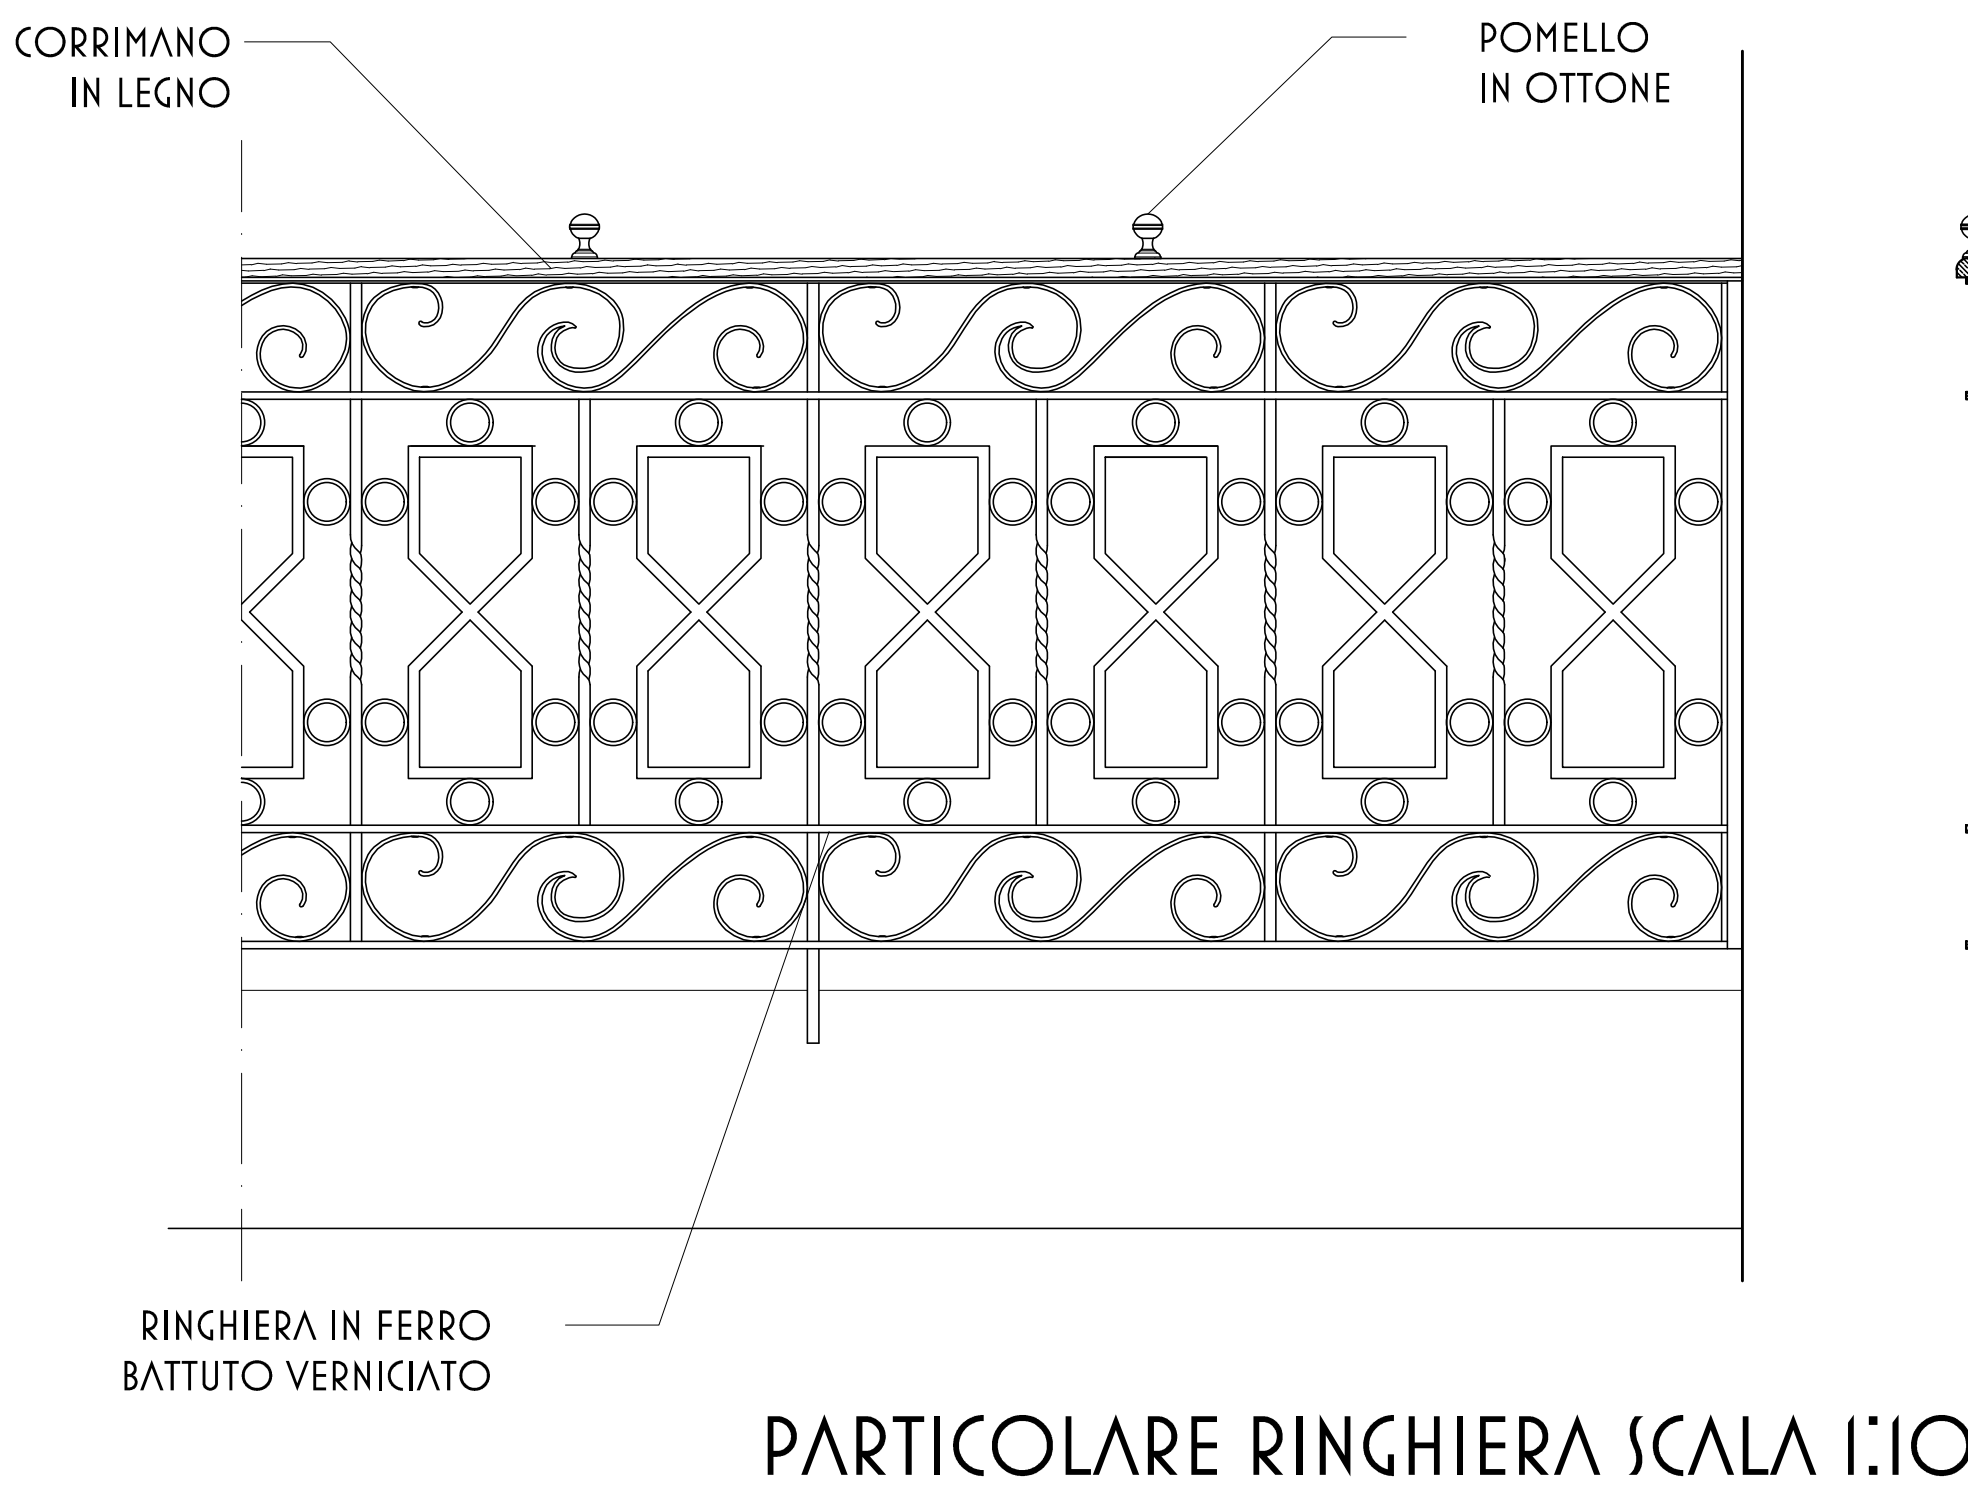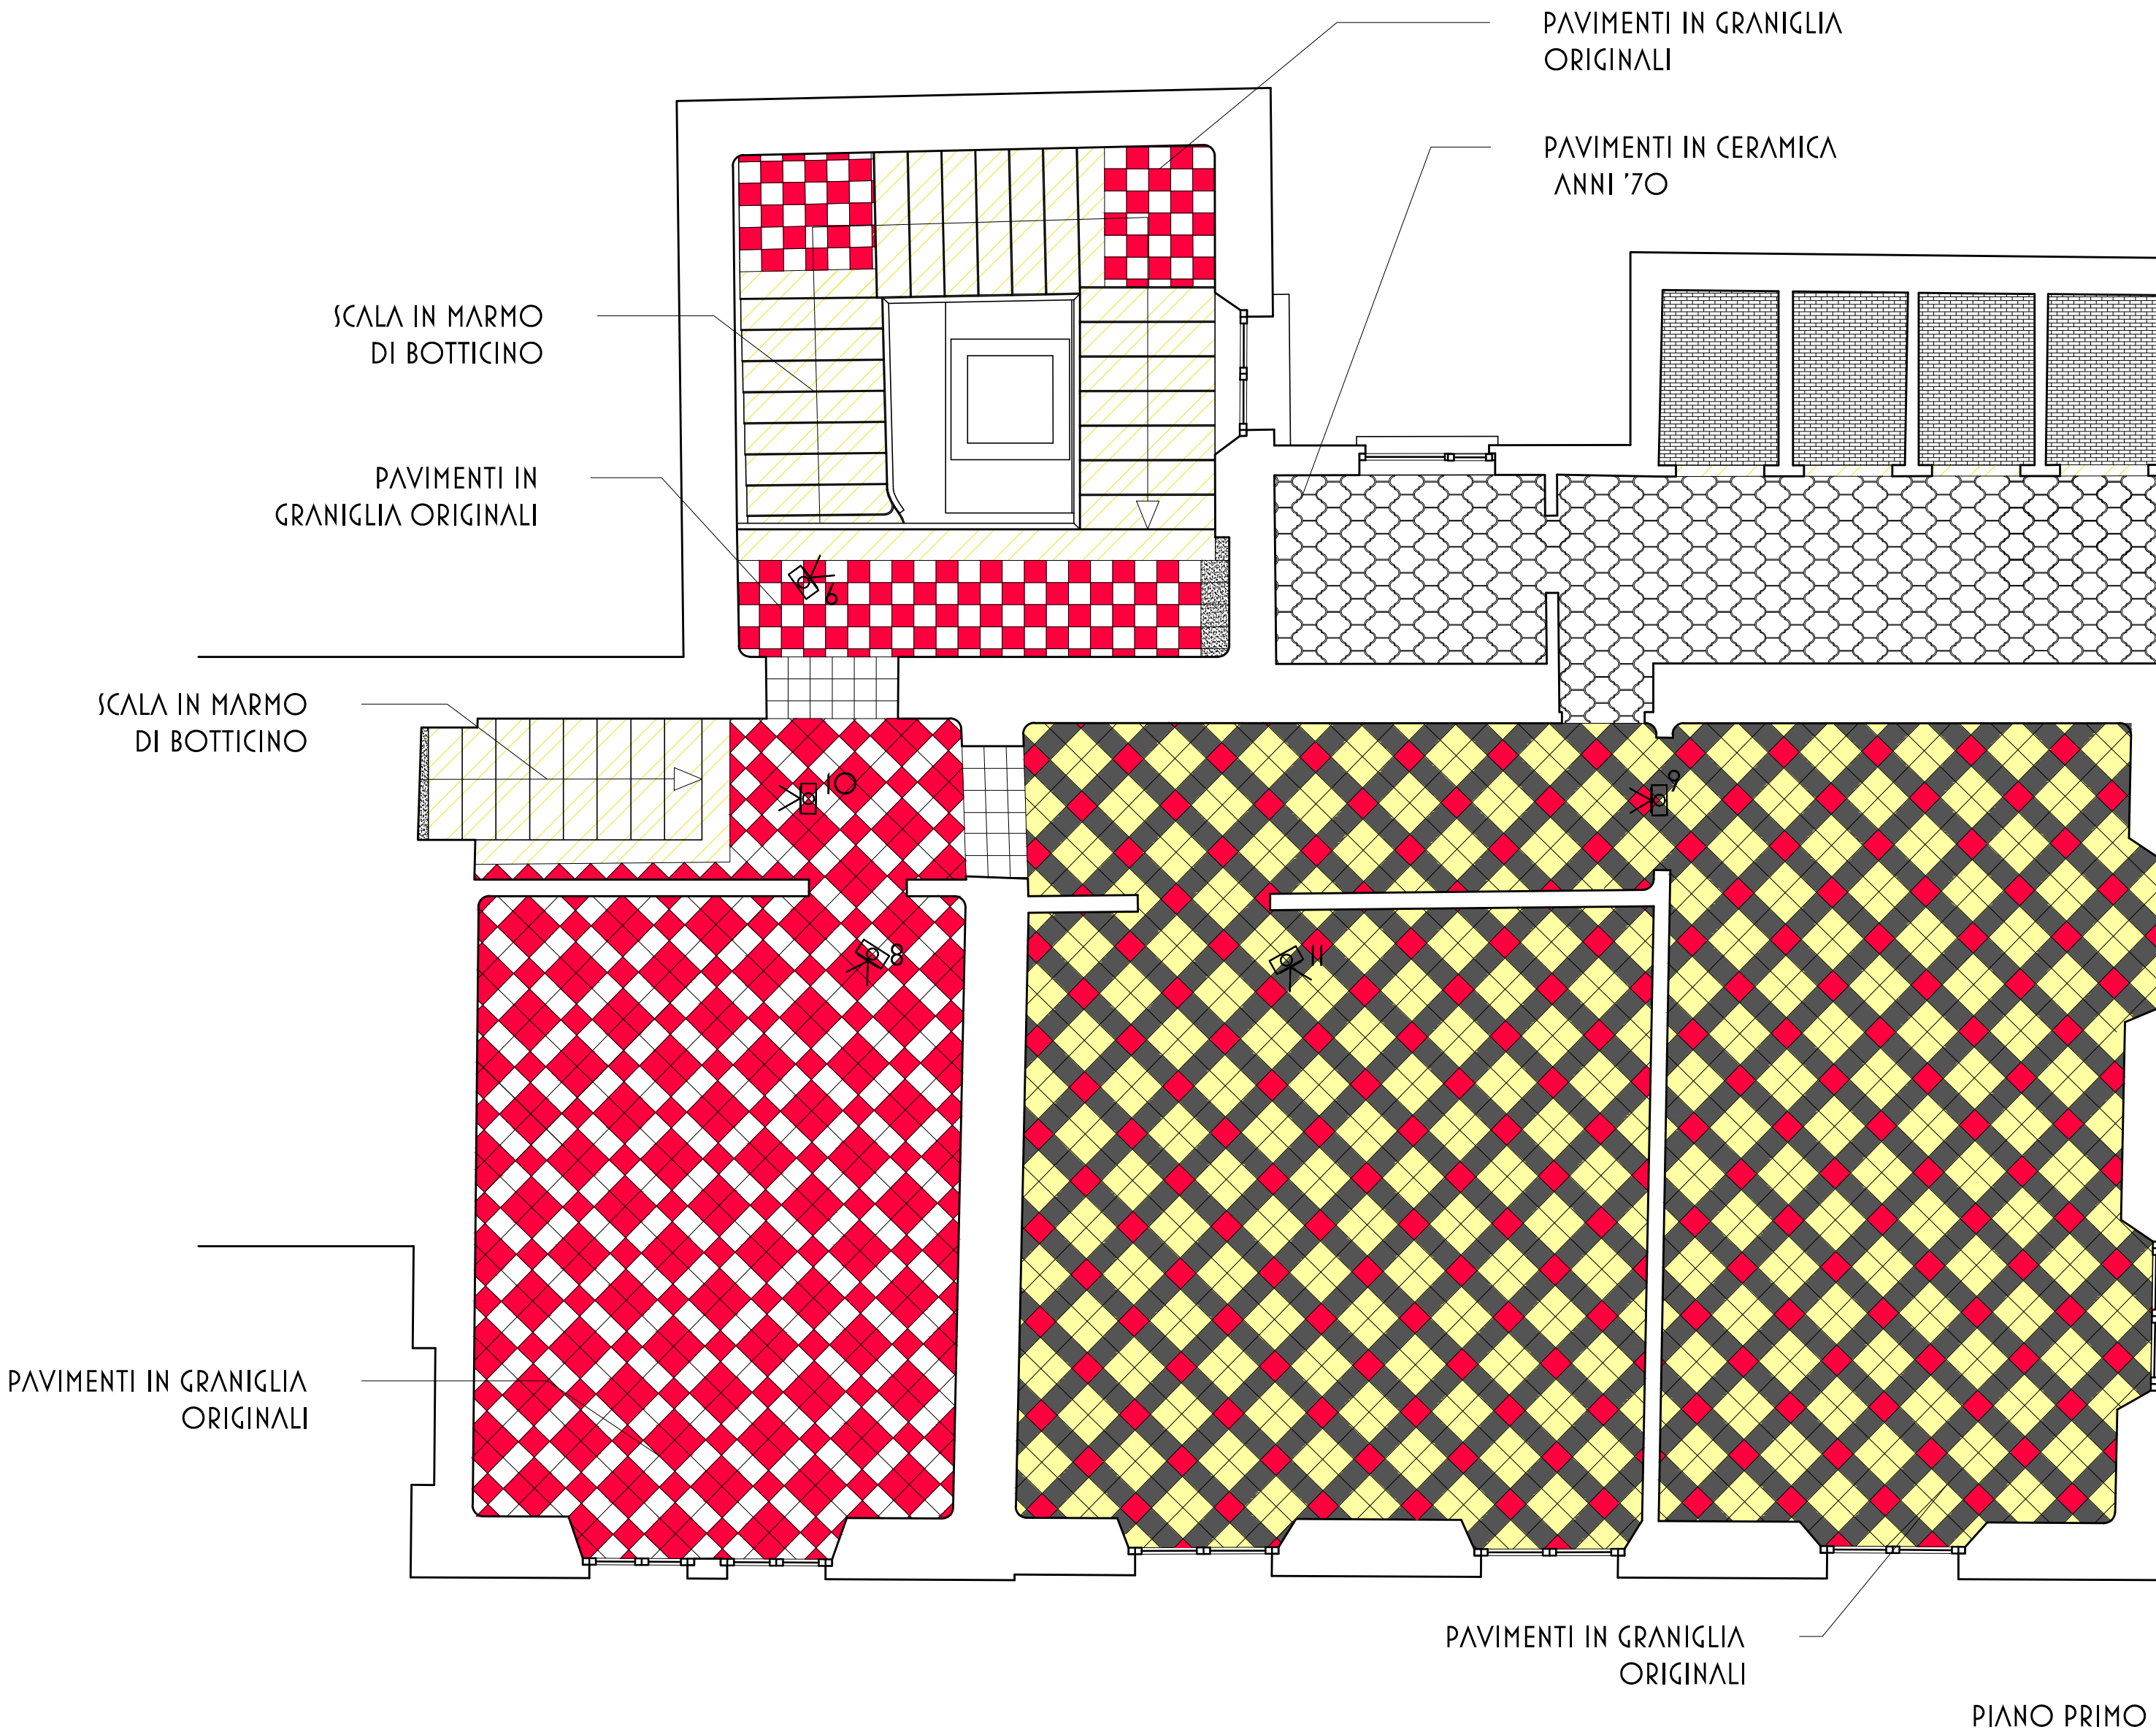

PARTICOLARE PORTONCINO SCALA 1:10

RILIEVO PAVIMENTAZIONI SCALA 1:50

PIANO TERRA

PARTICOLARE FACCIATA SCALA 1:20