






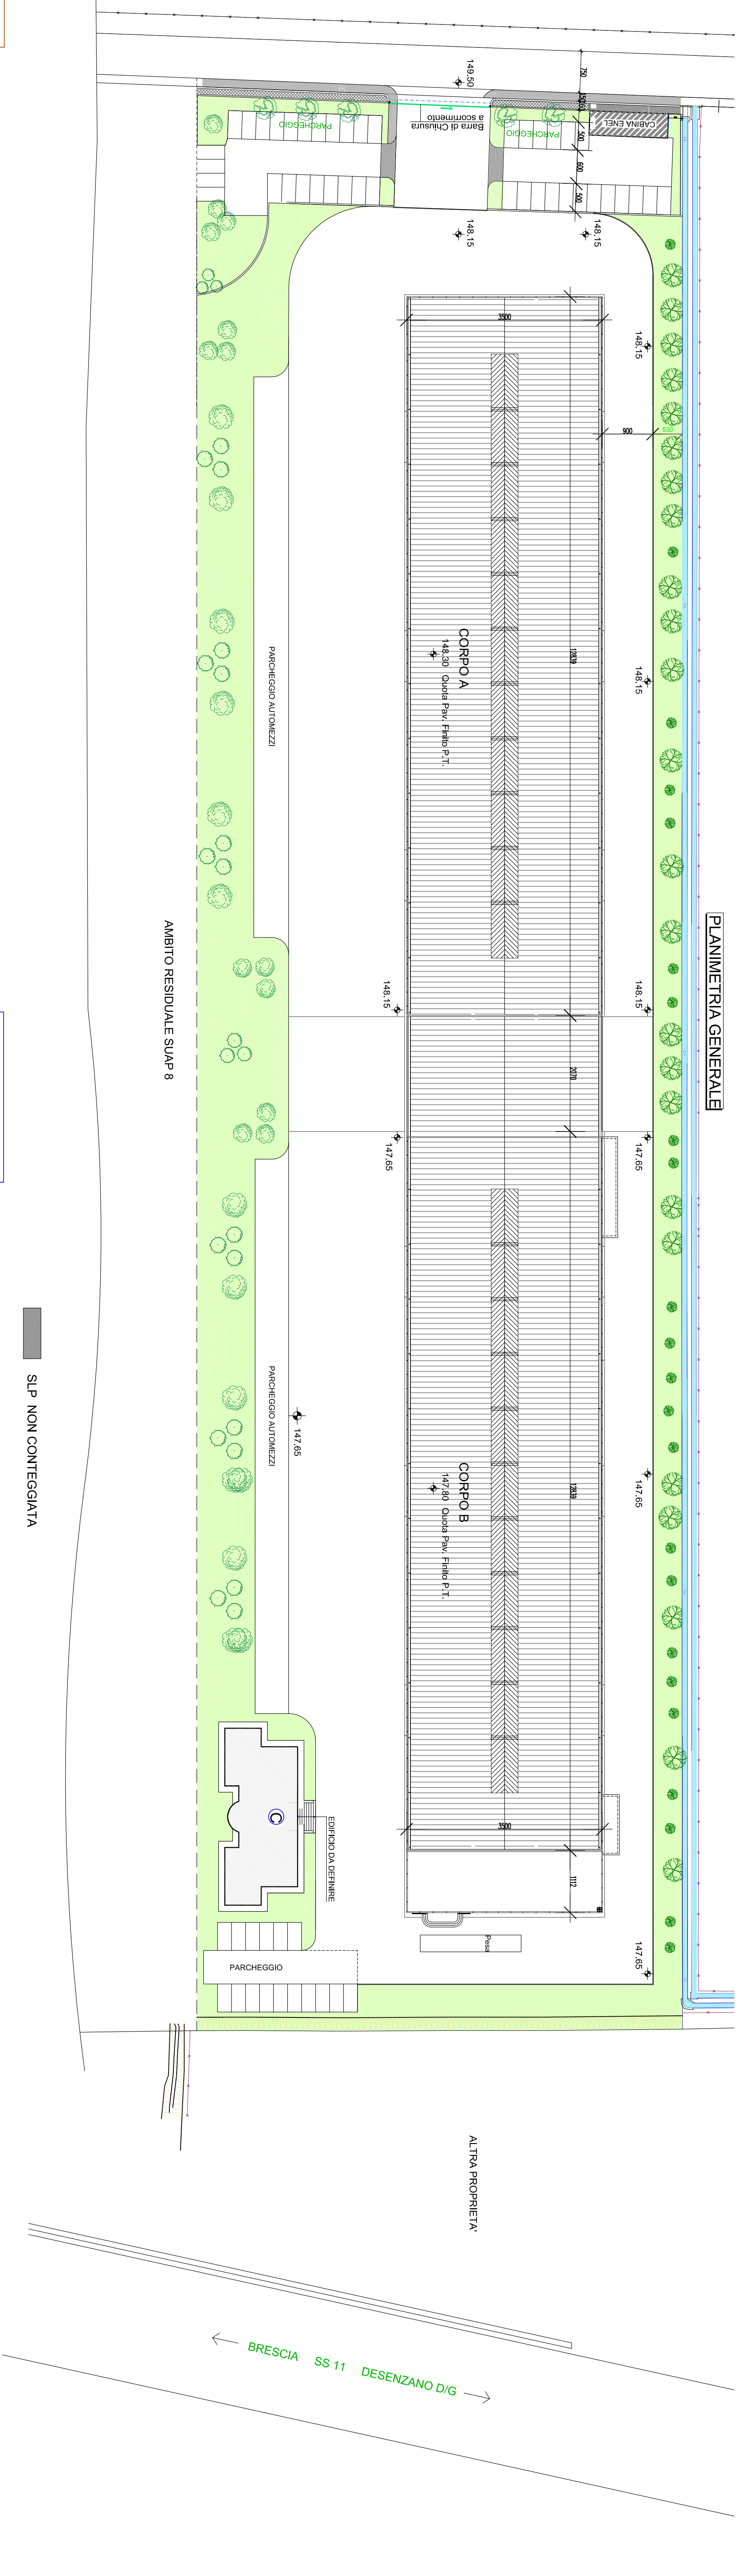









**S.L.P. NON CONTIGUA**

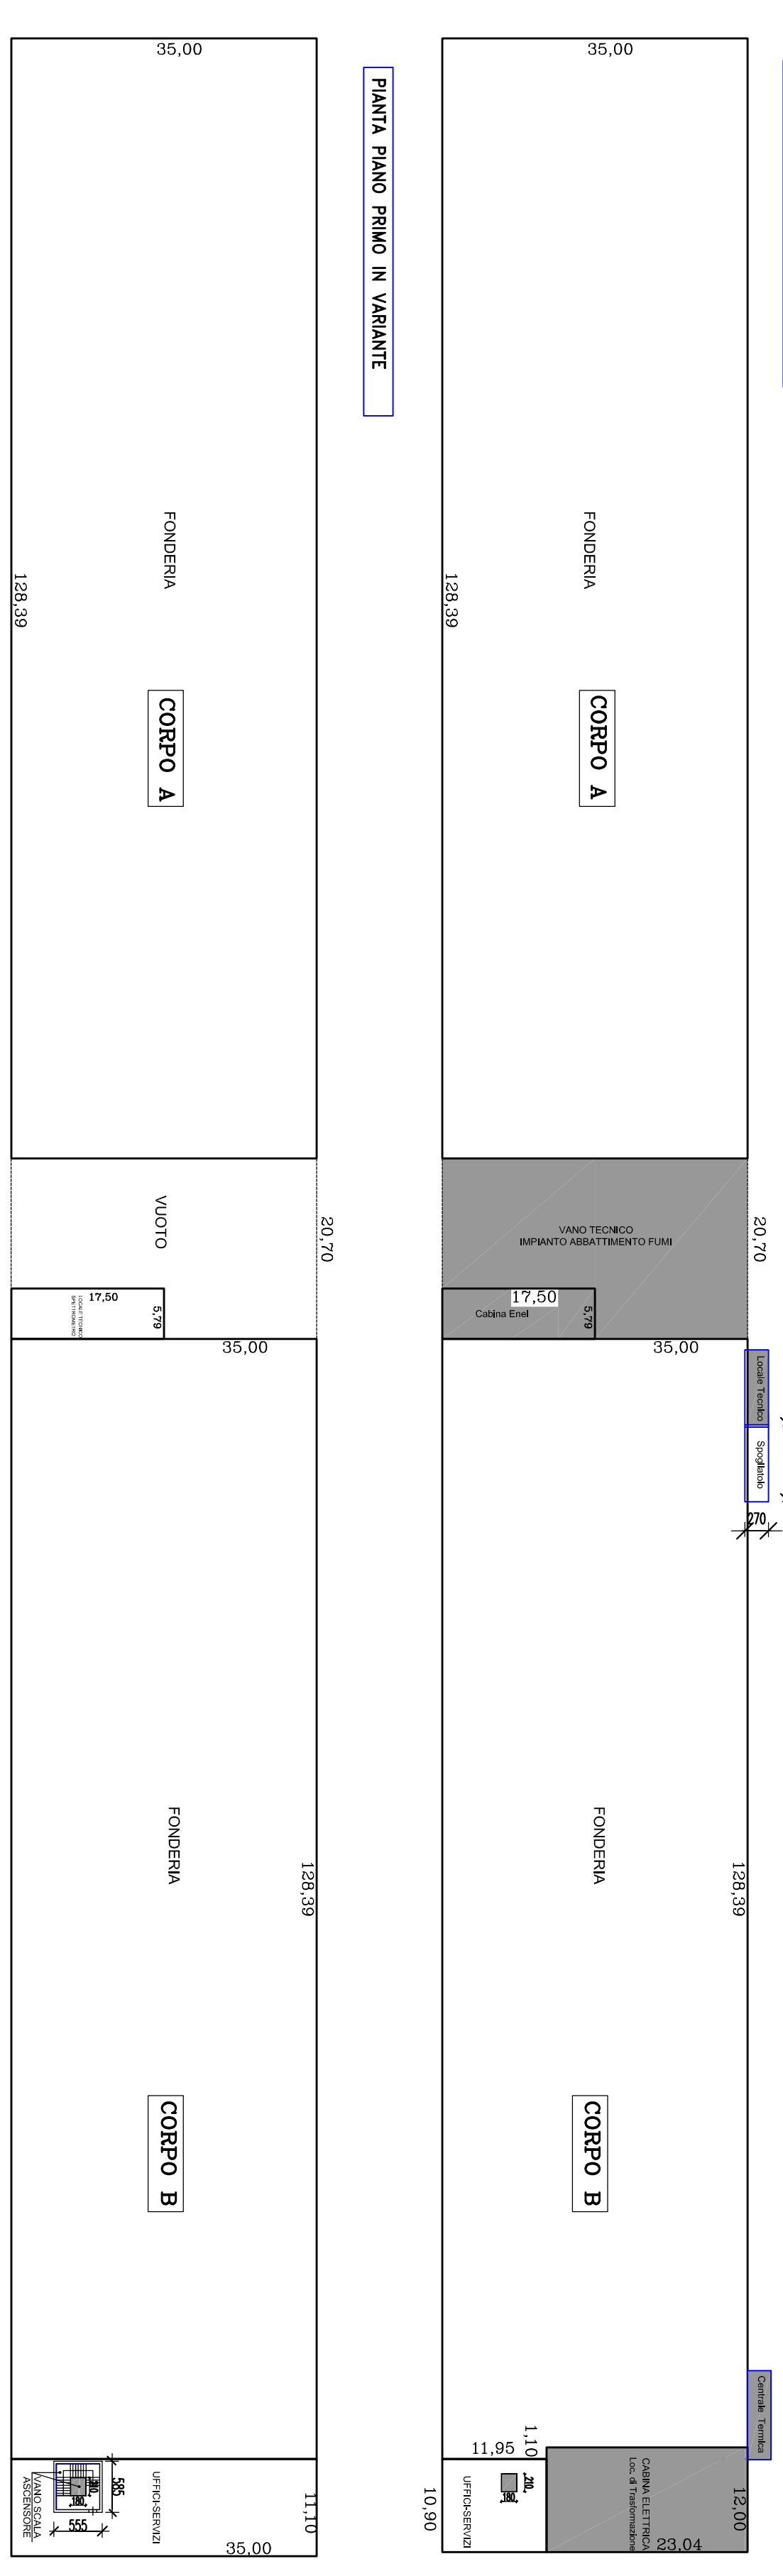


