



---	---

Il Proprietario  
Il Committente

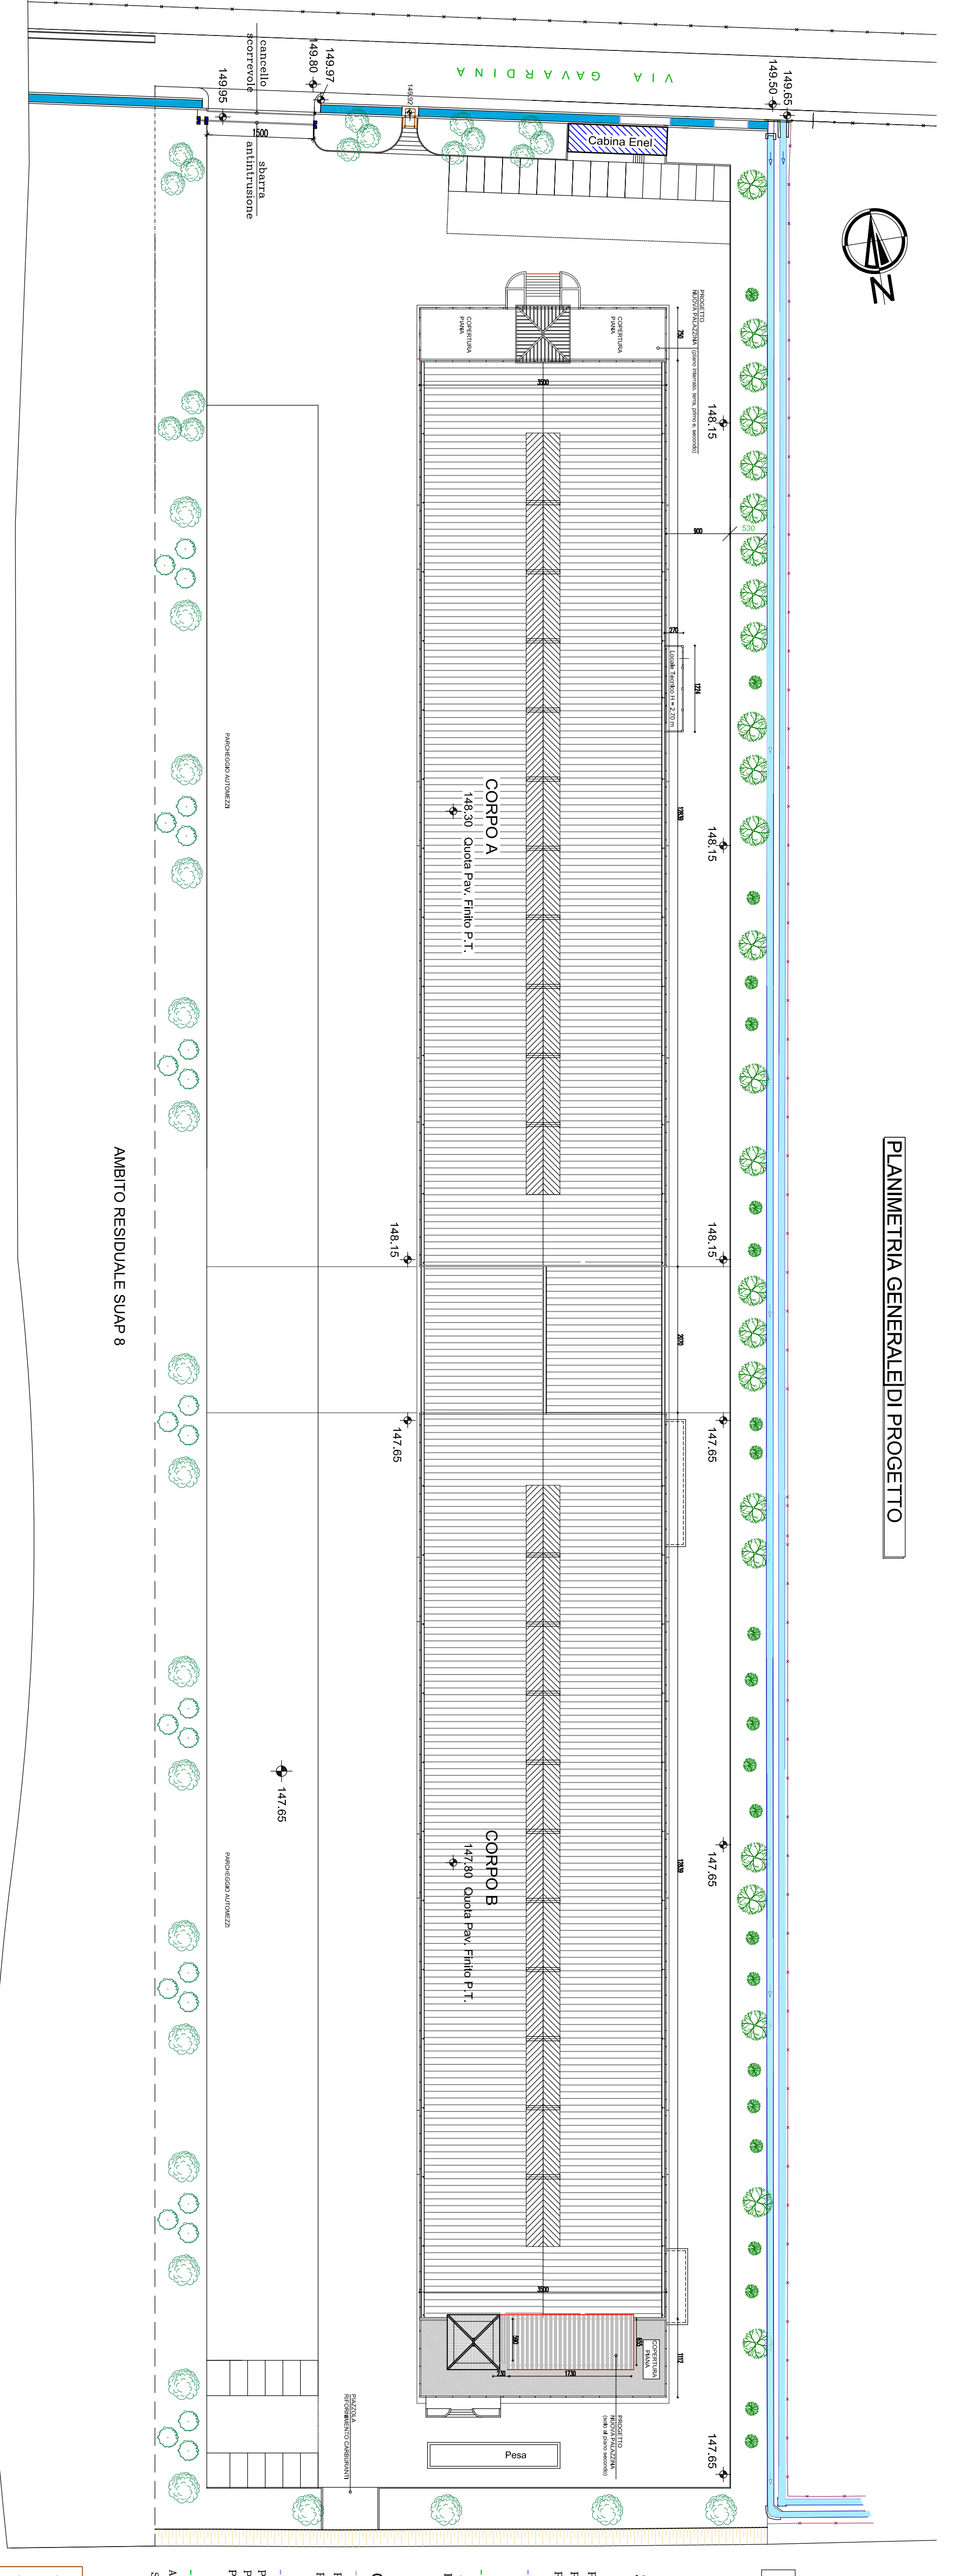

PIANIMETRIA GENERALE DI PROGETTO

**DATI PLANOLIMETRICI DI PROGETTO**










**TOTALE S.L.P. PRODUTTIVA**  
**TOTALE SUPERFICIE DIREZIONALE**  
**TOTALE SUPERFICIE RESIDENZIALE**

NO	3967,84
NO	648,65
NO	285,08
NO	1091,57

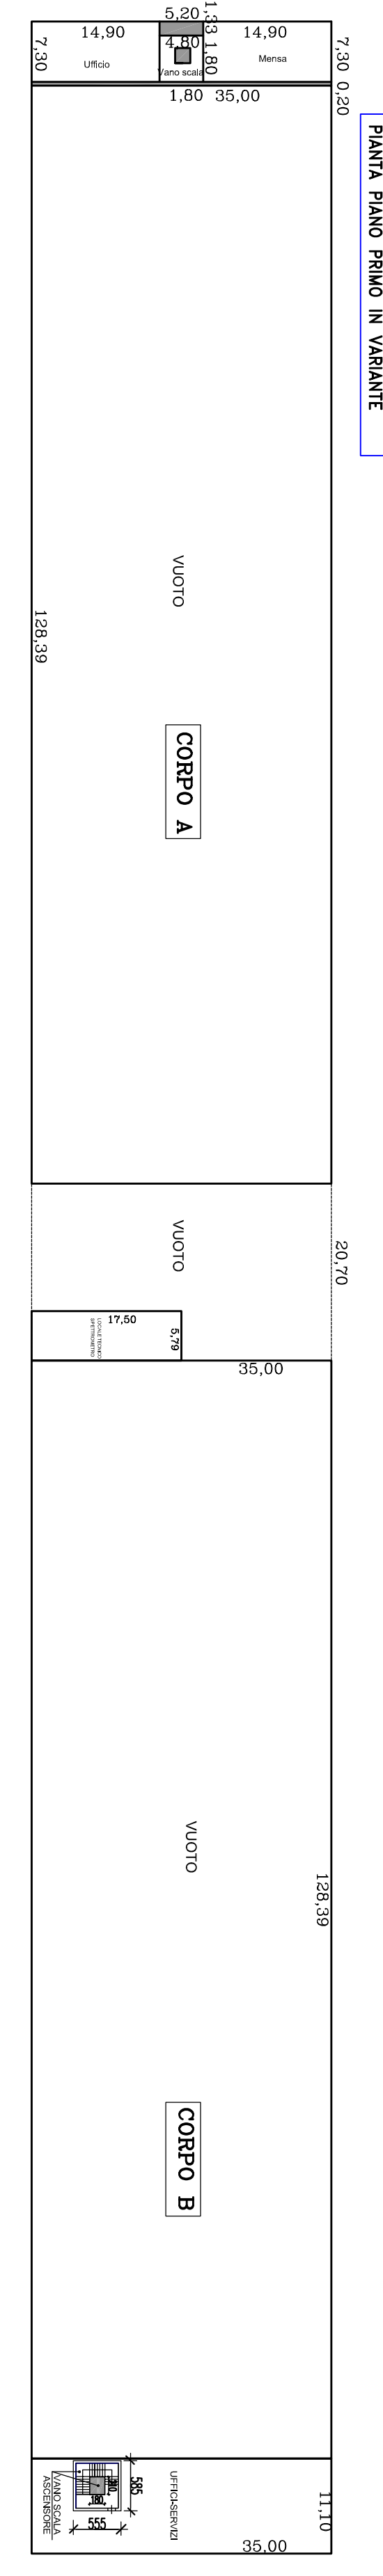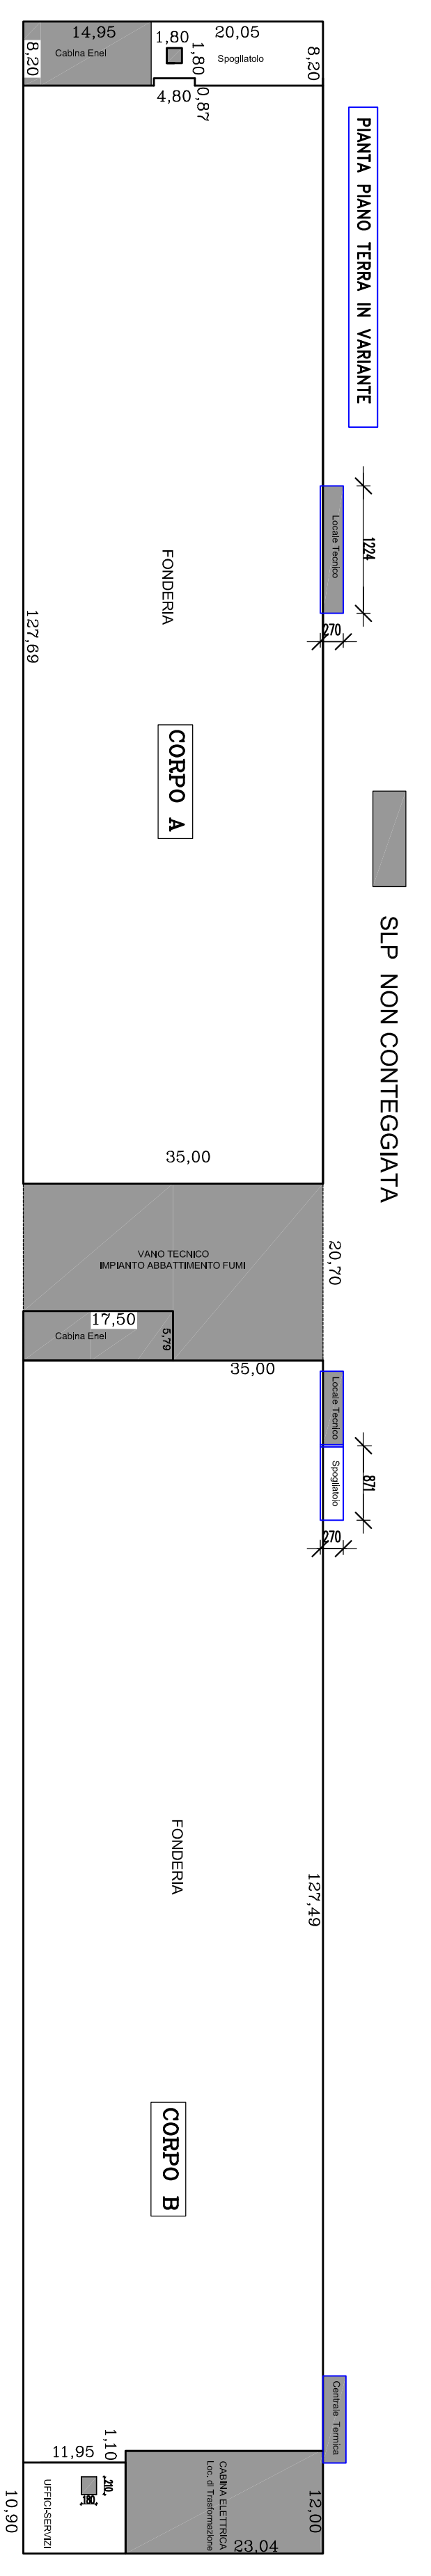
















