


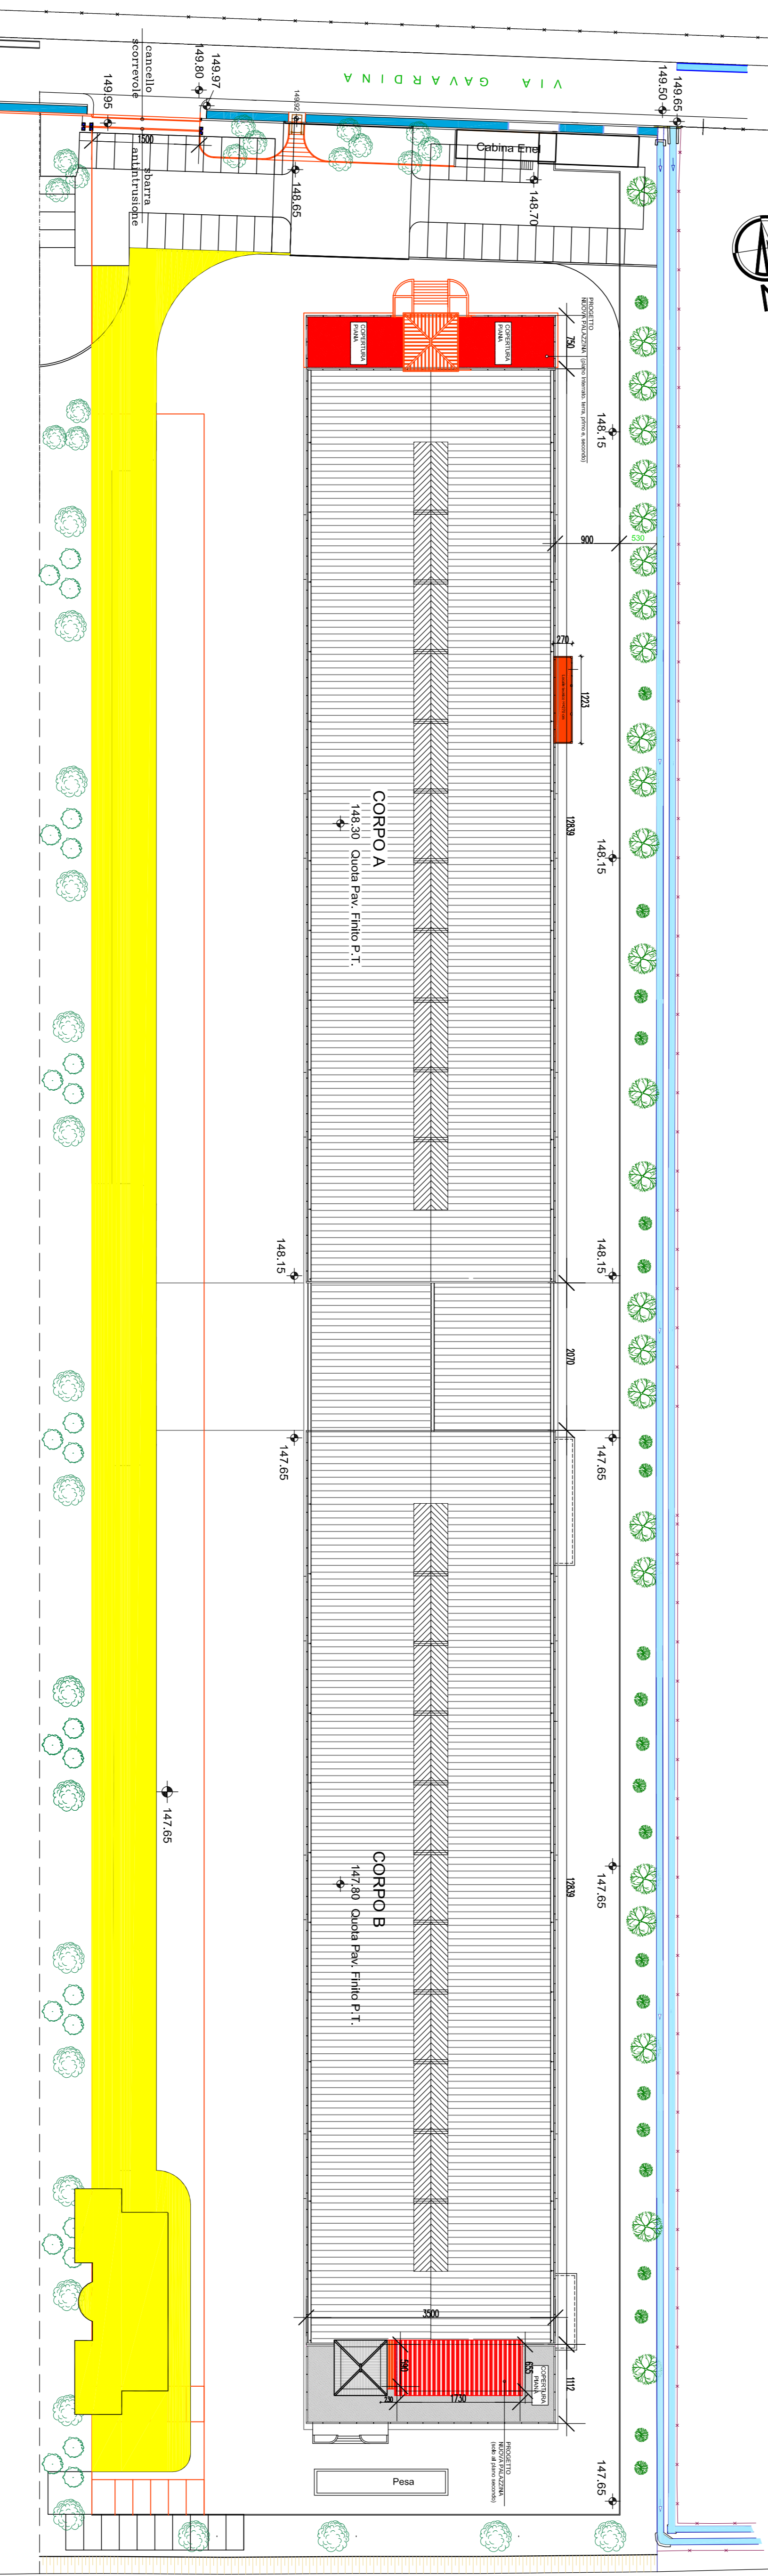

PLANIMETRIA GENERALE DI PROGETTO



- NUOVA COSTRUZIONE
- OPERE APPROVATE NON REALIZZATE

Studio TECNICO

LUGINO ING. DANESI  
Via S. Afra, N. 37  
25040 CORTE FRANCA - (BRESCIA)  
Telefono - Fax 0309826413  
E-mail: ing@studiotecnicoindanesi.it

PROGETTO  
Variazione al SUAP approvato con D.C.C.  
n. 32/2010 del 14/09/2011 - rep. 97568  
ritcc. 35587

COMUNE  
BEDIZZOLE  
PROVINCIA DI BRESCIA

COMITENTE/  
Soc. Irb Finance International S.R.L.  
Via Solferino n. 53  
25121 Brescia

DATA	REV.
	1
	2
	3
	4
	5
	6

DESCRIZIONE	PRODOTTORE	PRODOTTORE	PRODOTTORE
Geom. Daniela Fouado	Progetto Rev.03		
SCALA	PRODOTTORE		
1:500			
1			
2			
3			
4			
5			
6			

OGGETTO DELLA MAPPA  
PLANIMETRIA GENERALE CDRPQ "A" e CDRPQ "B"