



Il Progettista		Il Committente	
VARIANTE AL SUAP APPROVATO CON D.C.C.N. 322010 DEL 14/09/2011 REP. 97568 RACC. 35387 ROANNTURE ACQUE BIANCHE NOME		LIQUINO ING. DANESI Via S. Ann. N. 37 - 40134 - BOLOGNA Telefono: 051/2682113 E-mail: ing@liquino.com	
PROVINCIA DI BOLOGNA - N° 2731 Stato: 20202		Data: 09/11/2021	
COGNOME: BEDIZZOLE VIA Solferino n. 53 41013 BRESCIA		Foglio: 5 Fogli: 6 Fogli: 7 Fogli: 8 Fogli: 9 Fogli: 10 Fogli: 11 Fogli: 12 Fogli: 13 Fogli: 14 Fogli: 15	

LEGENDA

	FASCE DI RISPETTO DI 10 METRI DAL RETICOLO IDRICO DI BONIFICA CONSORTILE
	TRATTO INTUBATO ROGGIA DESA
	TRATTO A CIELO APERTO ROGGIA DESA
	TRATTO INTUBATO ROGGIA CALCINATELLA
	TRATTO A CIELO APERTO ROGGIA CALCINATELLA
	FASCE DI RISPETTO STRADALE DI 20 METRI

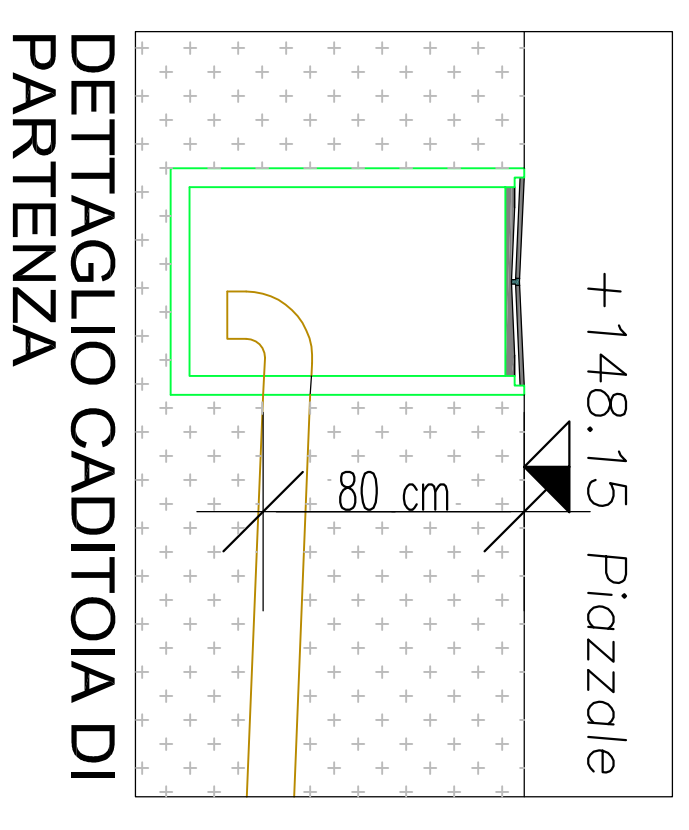

PLANIMETRIA

 

PLANIMETRIA
SCALA 1:250

LEGENDA

- CADITOIE
- DEFUSSO ACQUE METEORICHE
- SCARICO ACQUE PRIMA PIOGGIA
- SCARICO ACQUE PUVIALI

